


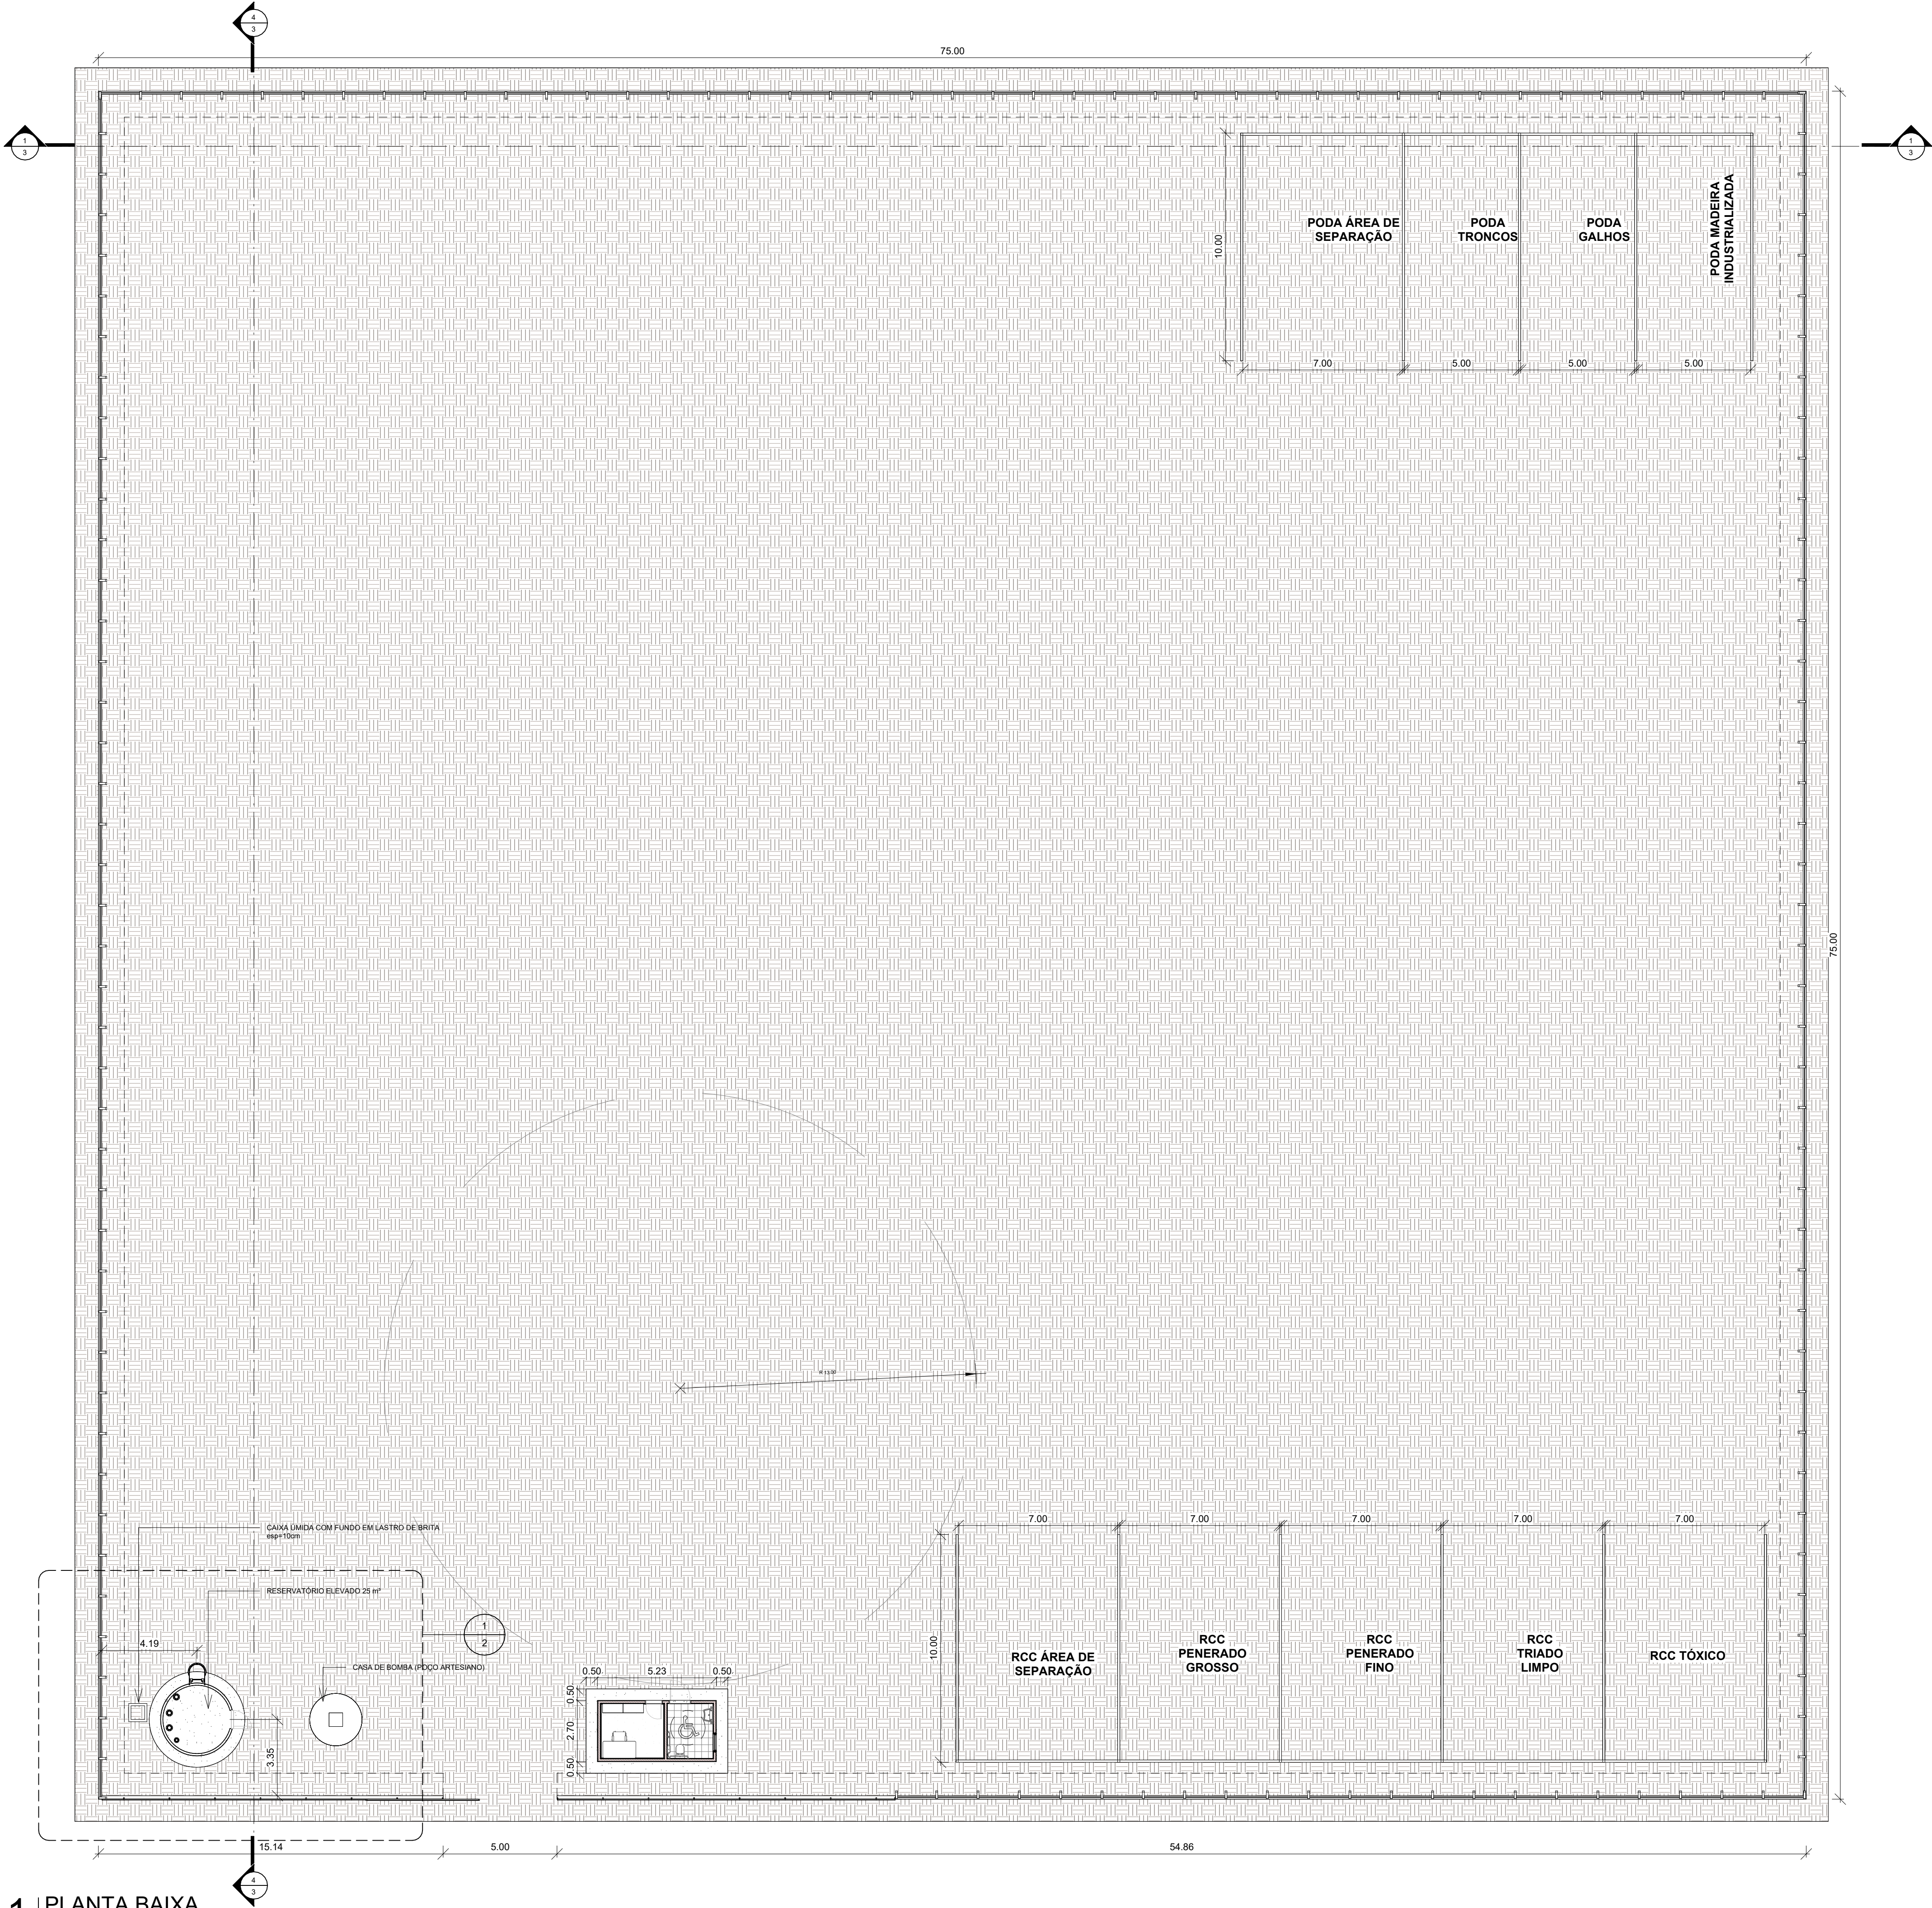


1 | PLANTA BAIXA
1 : 150

QUADRO DE REVISÃO					
1	04/04/2025	EMIÇÃO INICIAL	GIZELY SANTOS	CÁSSIO DUTRA	ROBERTO BRÍGIDO
REV.	DATA	DESCRIÇÃO	EMIÇÃO	VERIFICAÇÃO	APROVAÇÃO


DADOS					
CLIENTE:	CORES VALE				
OBJETO:	CENTRO MUNICIPAL DE RESÍDUOS SÓLIDOS				ARTIST:
ENDERECO:	ITAPAJÉ, CEARÁ				DISCIPLINA:
FASE:	PROJETO EXECUTIVO - 1ª ETAPA				ARQ
TÍTULO:	PROJETO DE ARQUITETURA PLANTA BAIXA				ESCALA:
					1/150

ASSINATURAS	
PROPRIETÁRIO	RESPONSÁVEL TÉCNICO


QUADRO TÉCNICO			
COORDENADOR:	ROBERTO BRÍGIDO	CAVCREA:	A248366-1
PRODUCT OWNER:	CÁSSIO DUTRA	CAVCREA:	A156891-4
TECH LEADER:	LUANA NUNES	CAVCREA:	A292060-3
RESP. TÉCNICO:	CÁSSIO DUTRA	CAVCREA:	A156891-4
DESENHISTA:	GIZELY SANTOS	CAVCREA:	A236760-2

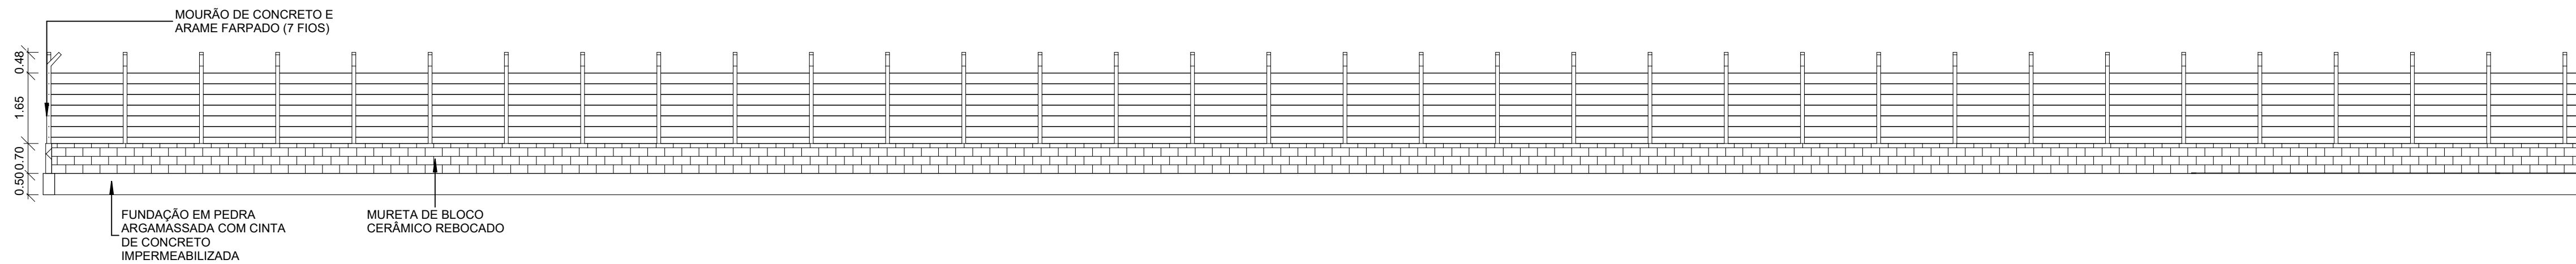


1 | CORTE AA
1 : 100

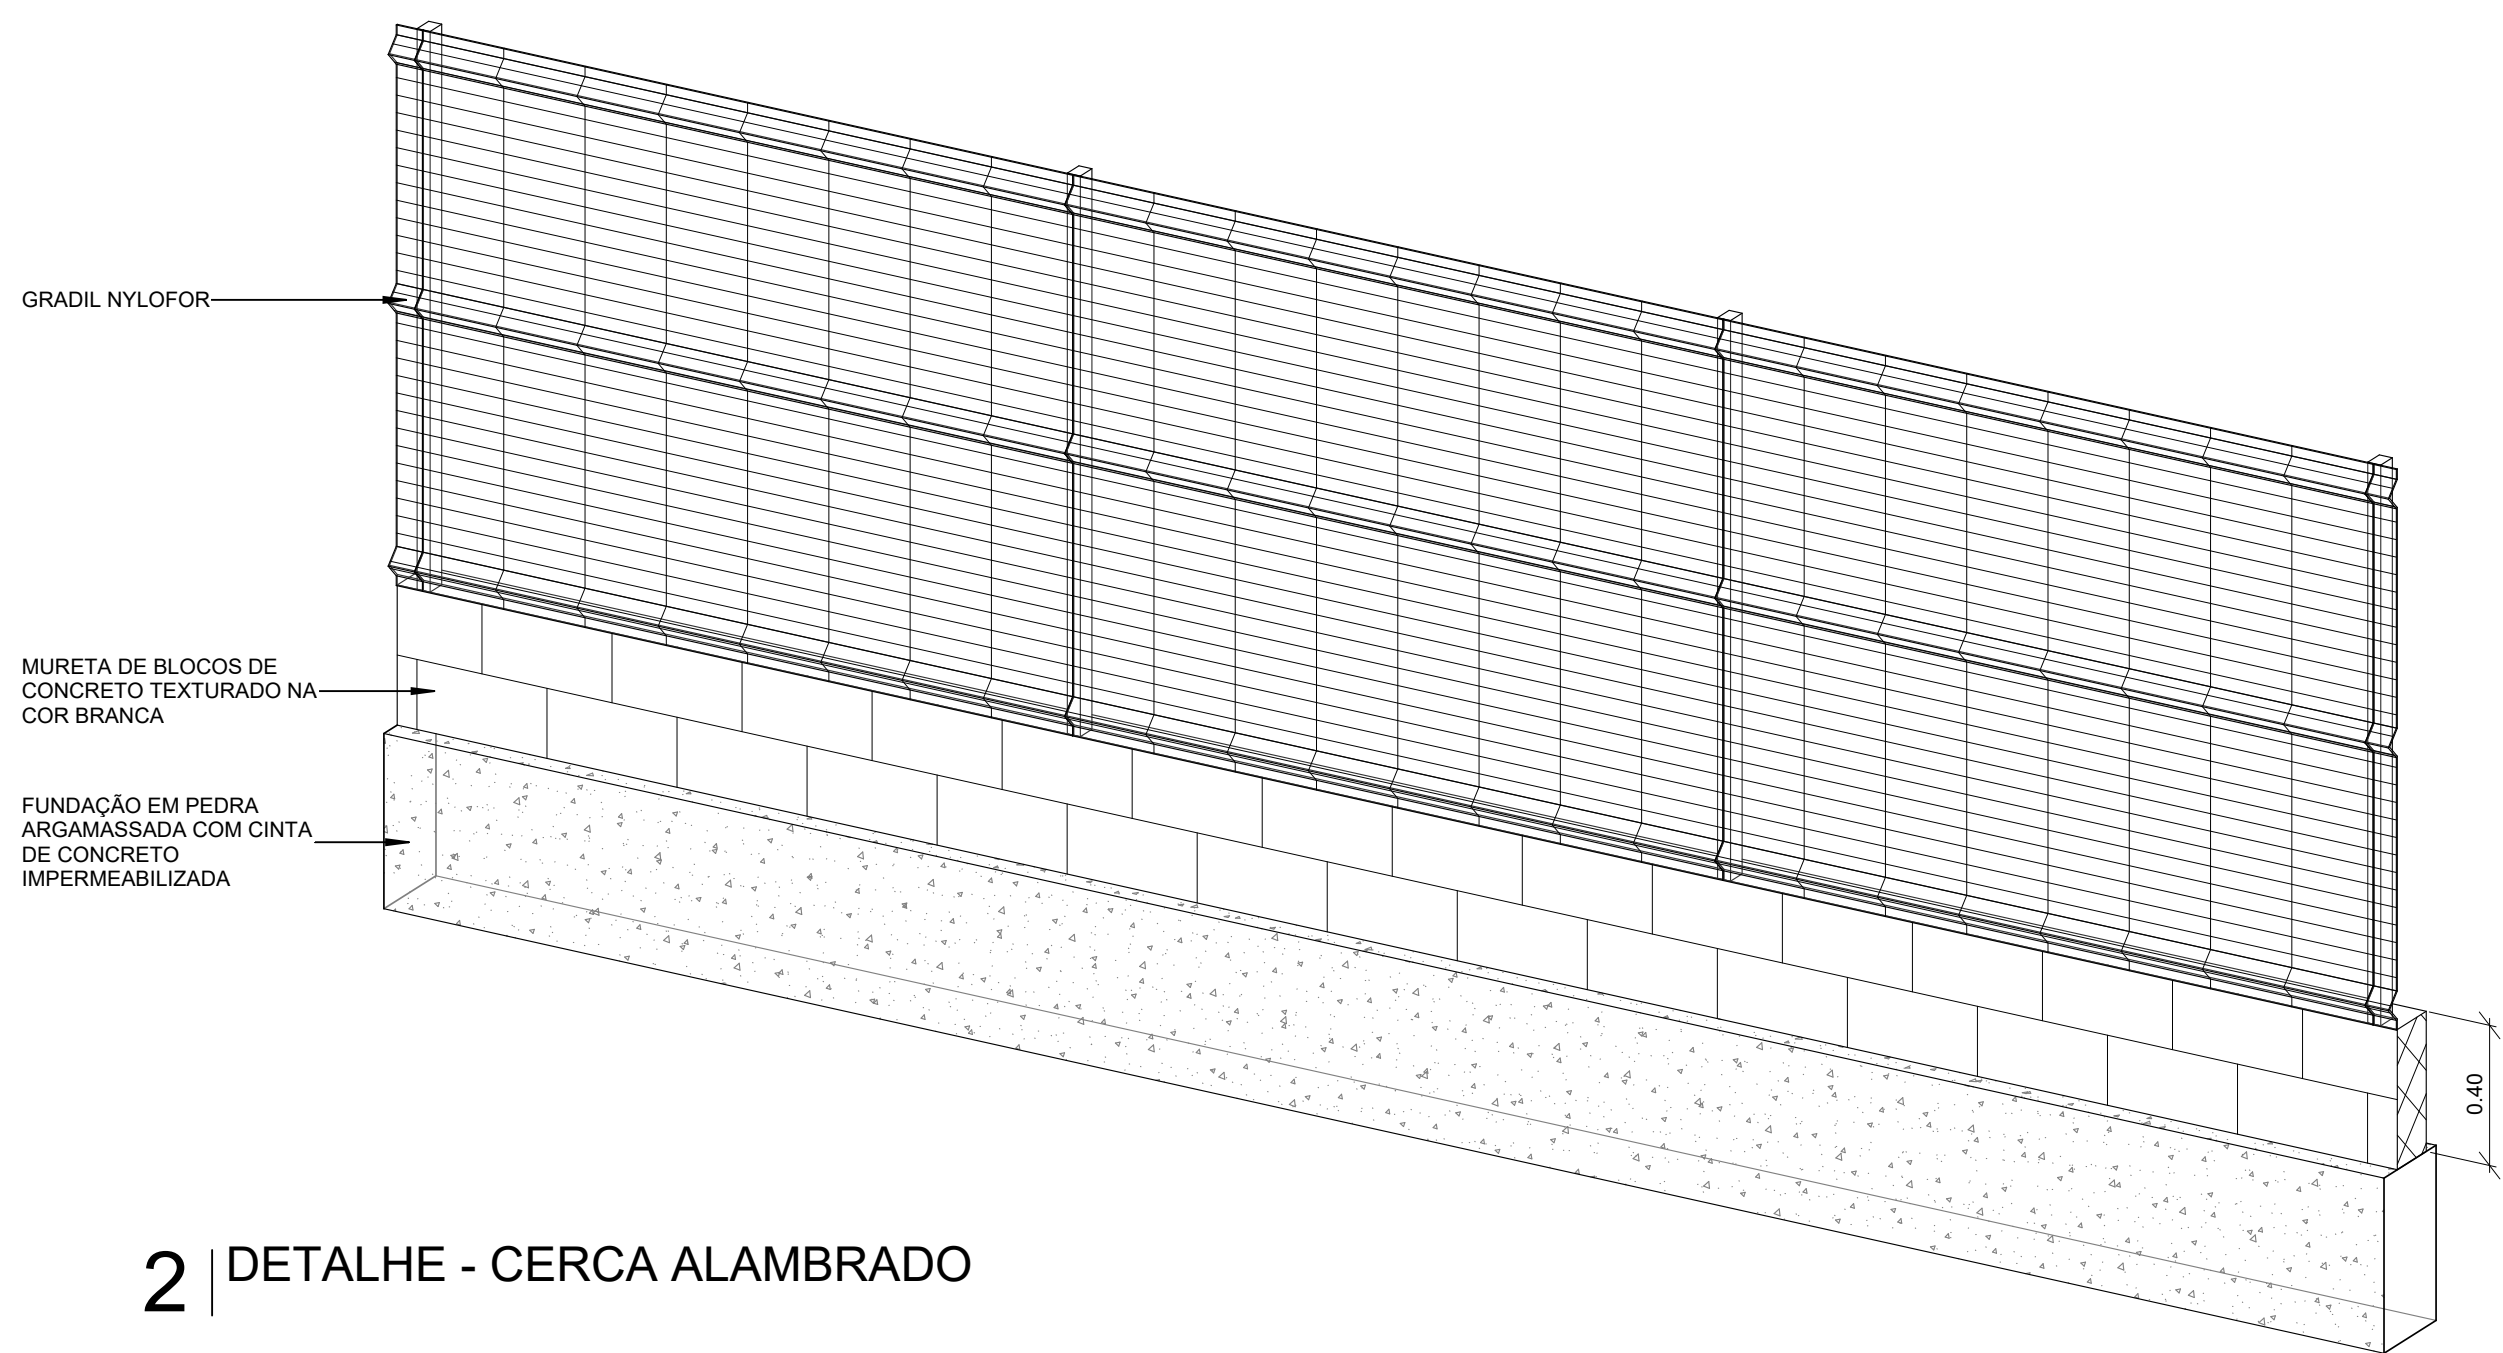


2 | DETALHE - CERCA ALAMBRADO

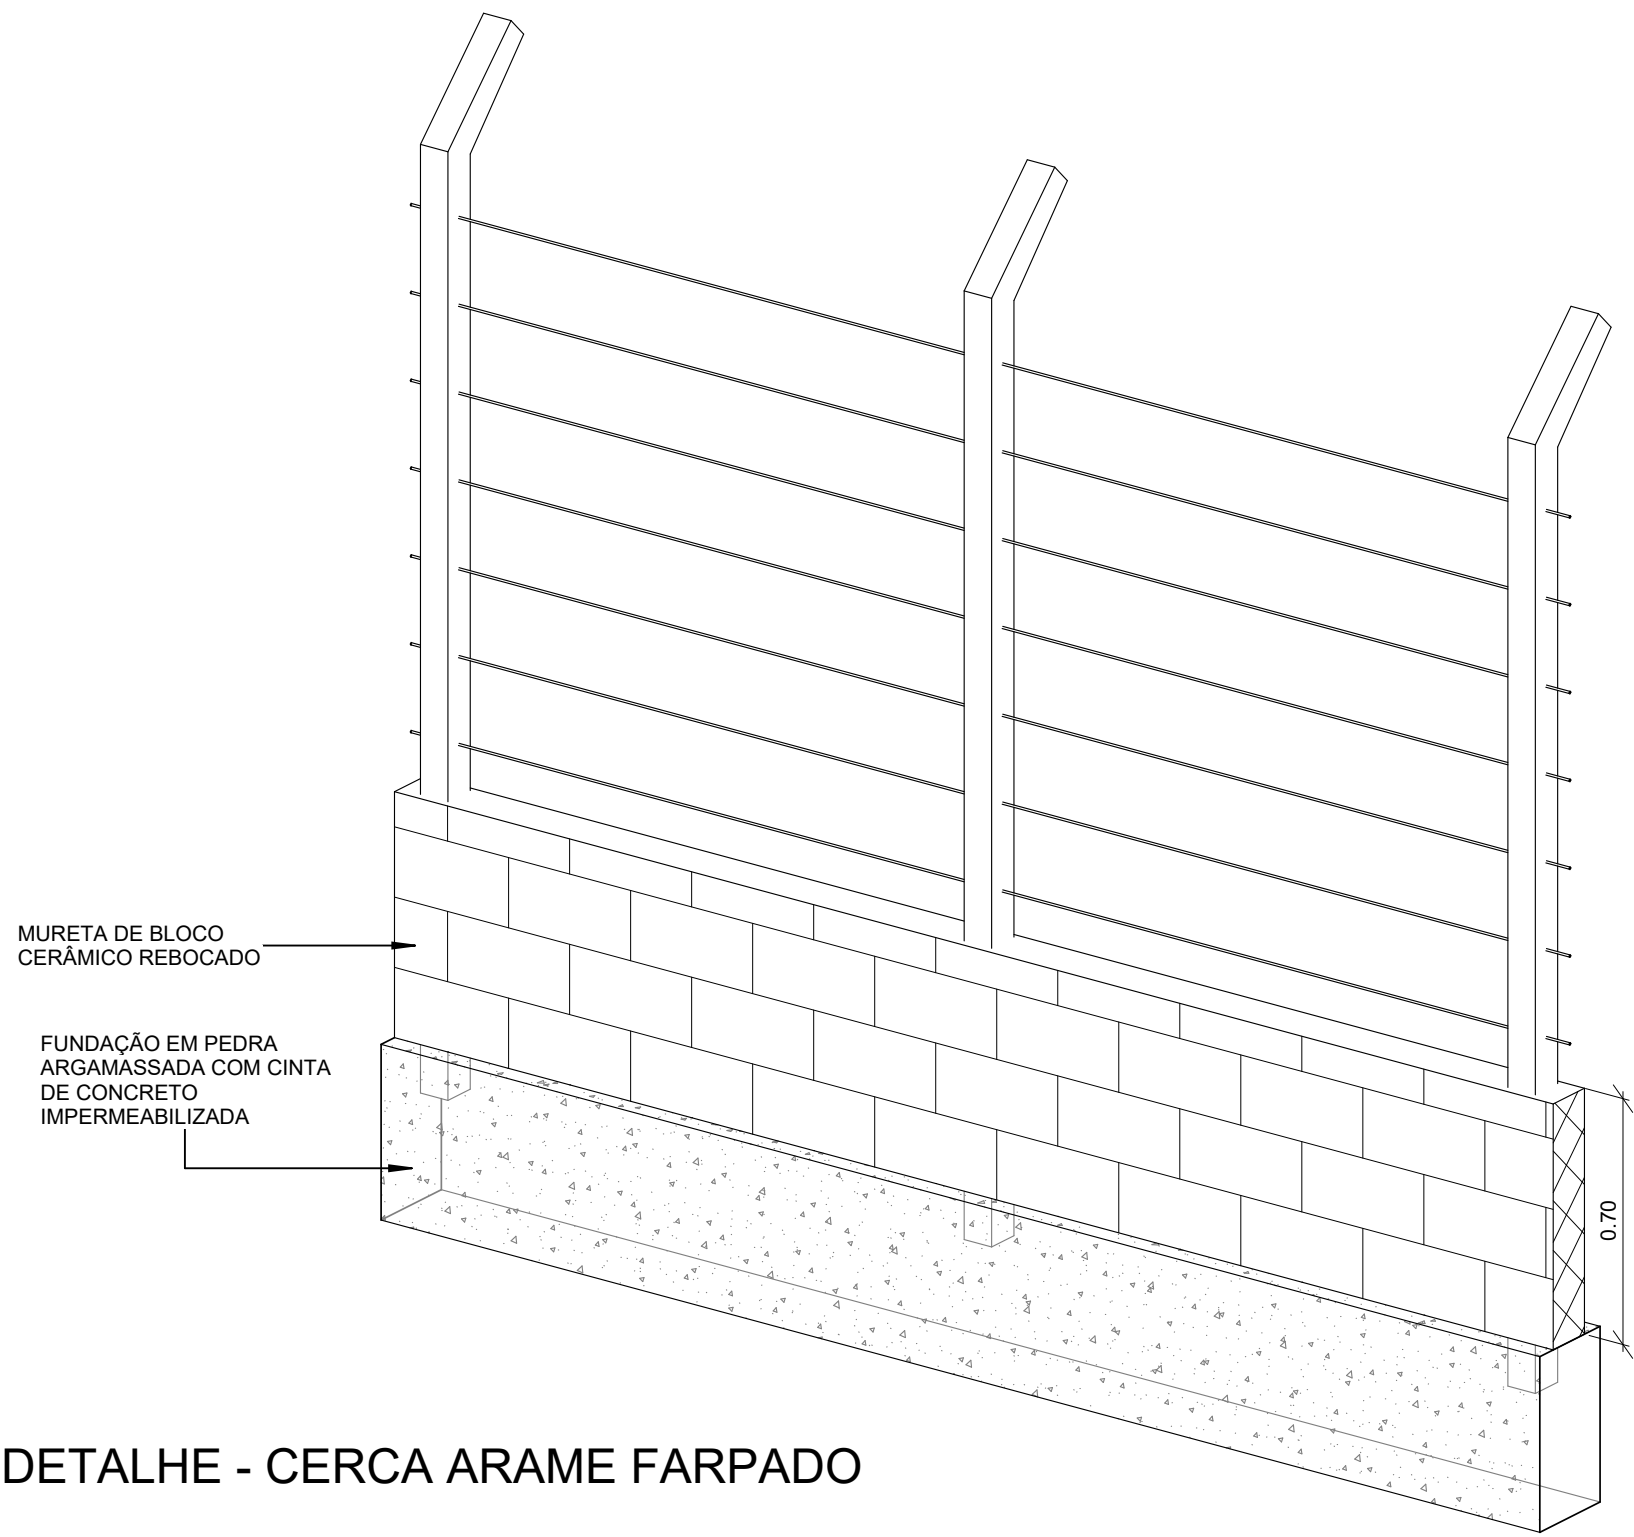

3 | DETALHE - CERCA ARAME FARPADO

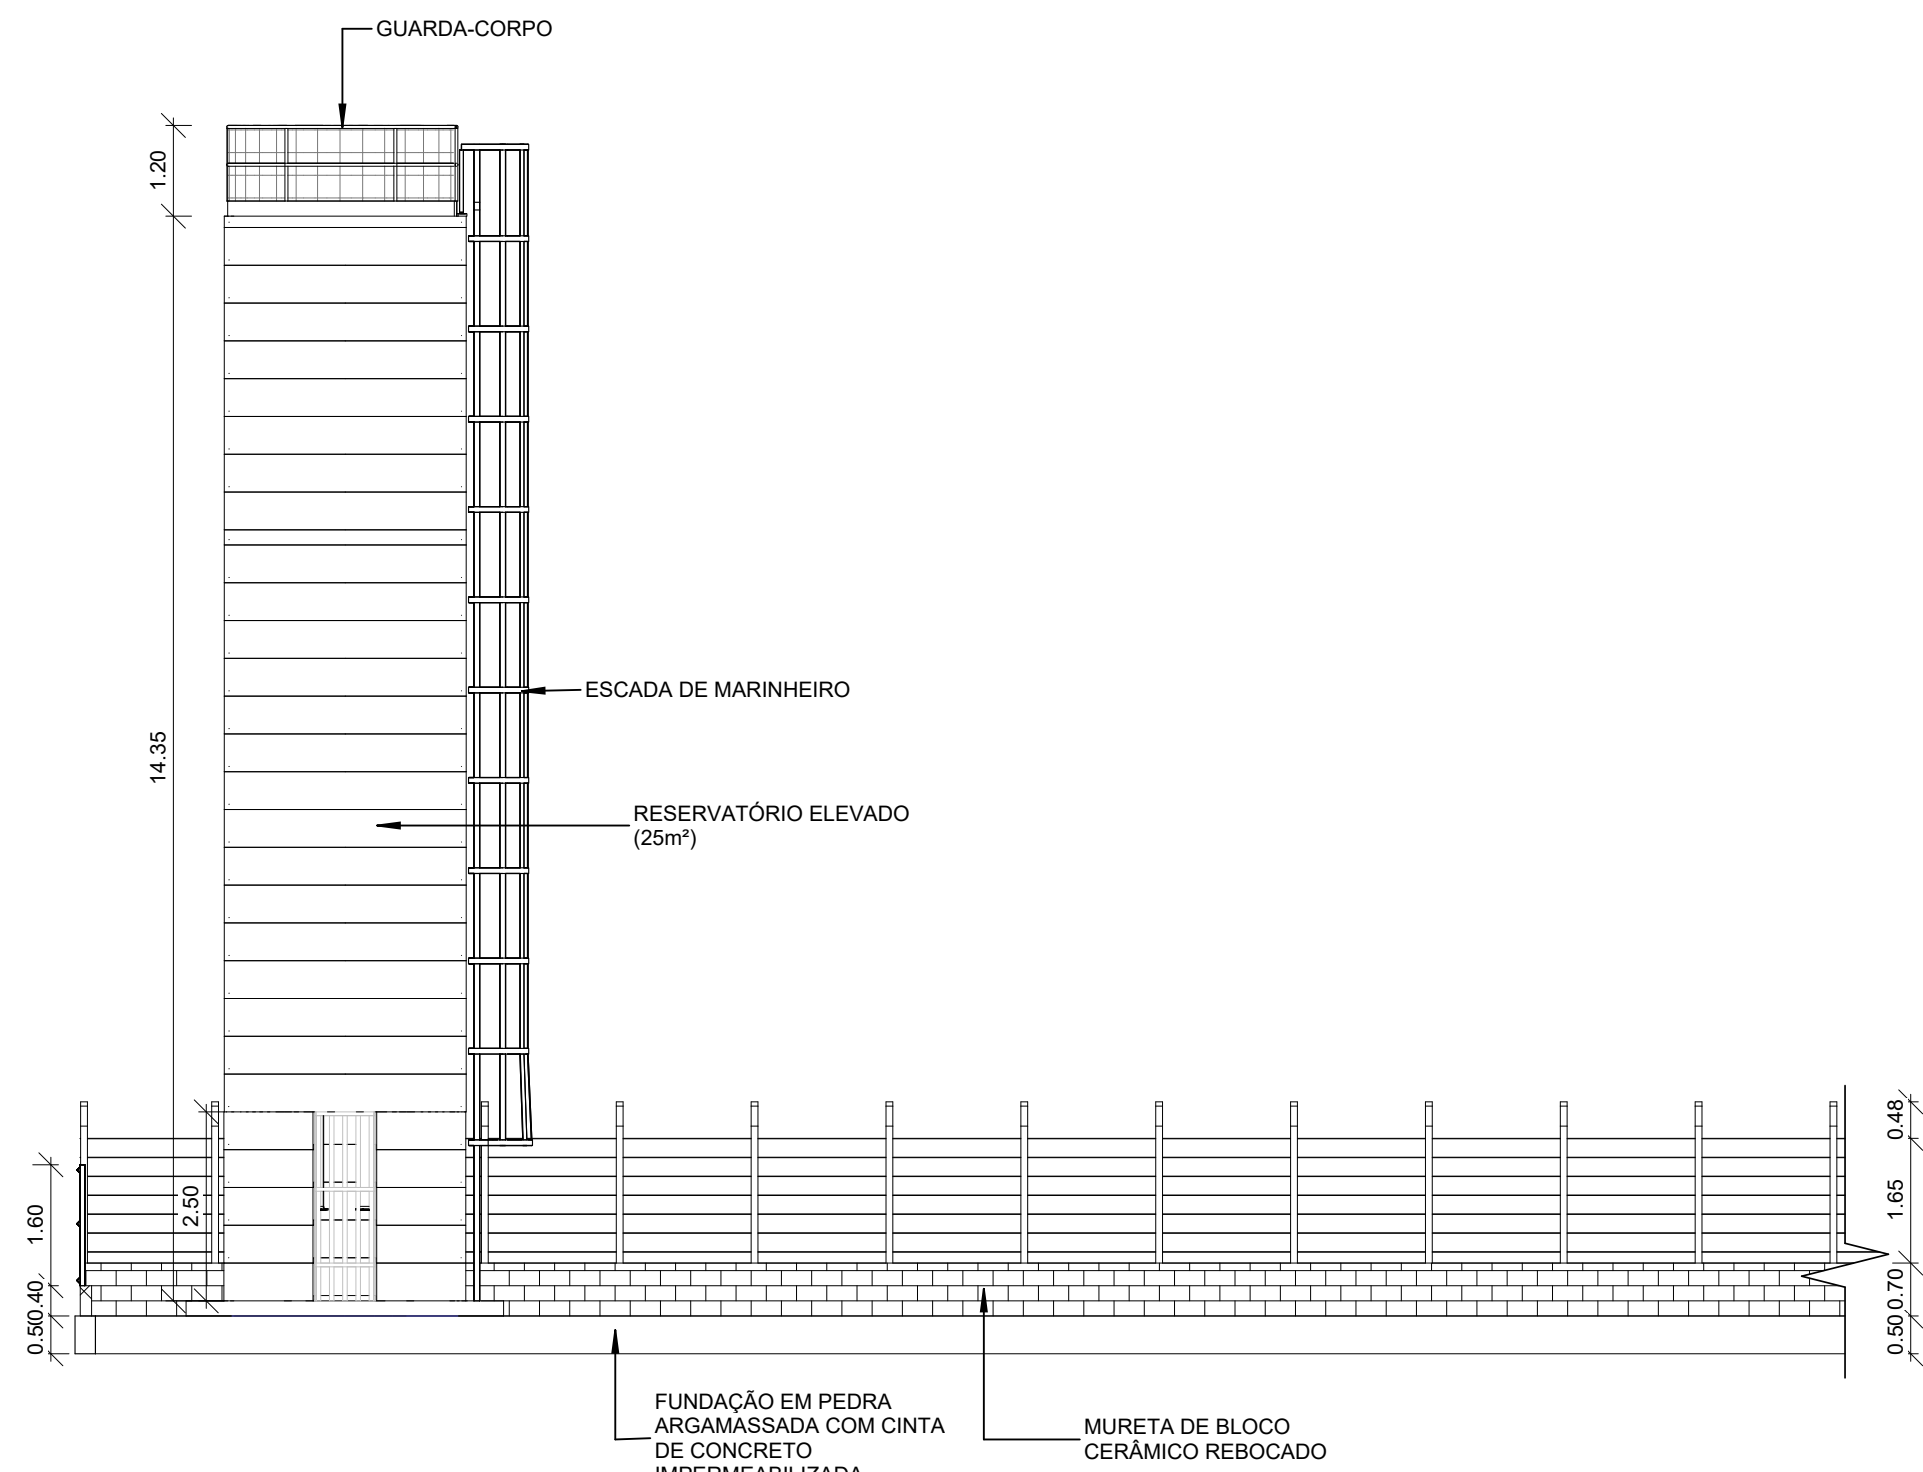

4 | CORTE BB
1 : 100

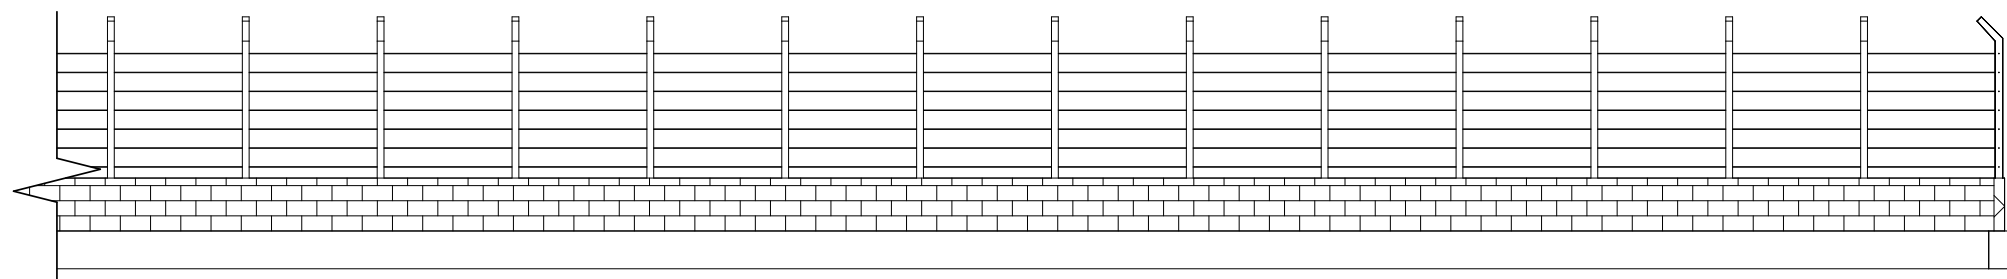


QUADRO DE REVISÃO					
1	04/04/2025	EMIÇÃO INICIAL	GIZELY SANTOS	CÁSSIO DUTRA	ROBERTO BRÍGIDO
REV.	DATA	DESCRIÇÃO	EMIÇÃO	VERIFICAÇÃO	APROVAÇÃO


DADOS					
CLIENTE: CORES VALE					
OBJETO: CENTRO MUNICIPAL DE RESÍDUOS SÓLIDOS			ARTIST:		
ENDEREÇO: ITAPAJÉ, CEARÁ			DISCIPLINA: ARQ		
FASE: PROJETO EXECUTIVO - 1ª ETAPA			ESCALA:		
TÍTULO: PROJETO DE ARQUITETURA CORTES E DETALHE (CERCA)			COMO INDICADO		

ASSINATURAS					


PROPRIETÁRIO		RESPONSÁVEL TÉCNICO	
QUADRO TÉCNICO			
COORDENADOR: ROBERTO BRÍGIDO	CAU/CREA: A248366-1		 Rua João Batista, 30 Marquês de Pombal, Client contato@harraria.com.br (31) 3230-7888 www.harraria.com.br/pt
PRODUCT OWNER: CÁSSIO DUTRA	CAU/CREA: A156891-4		
TECH LEADER: LUANA NUNES	CAU/CREA: A292060-3		
RESP. TÉCNICO: CÁSSIO DUTRA	CAU/CREA: A156891-4		
DESENHISTA: GIZELY SANTOS	CAU/CREA: A236760-2		
FOLHA: 03 / 06			
ARQUIVO: PEX_ARQ_CRS_ARQ_R0			

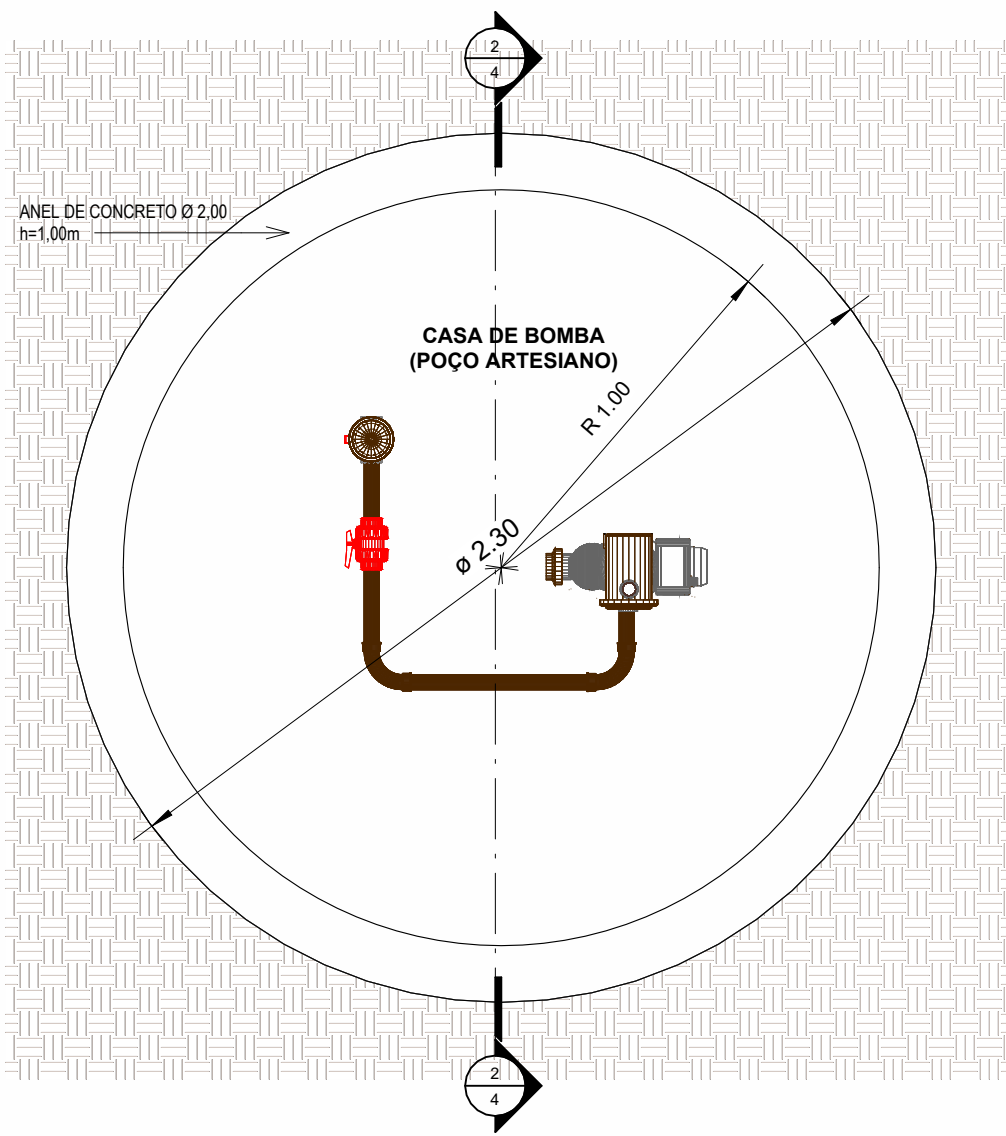


1 | PLANTA BAIXA - CASA DE BOMBA
1 : 20

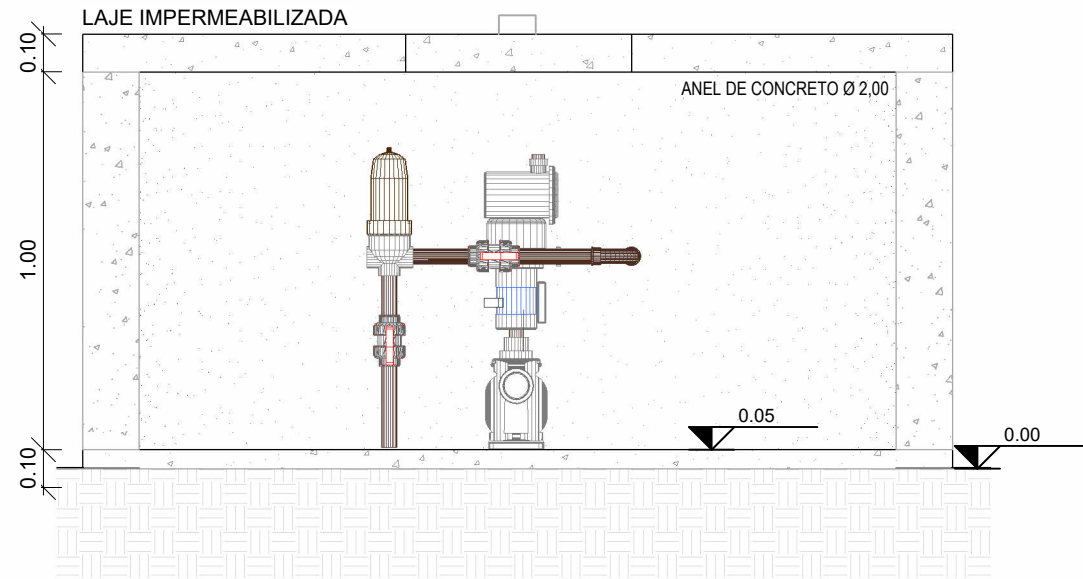


2 | CORTE EE - CASA DE BOMBA
1 : 20

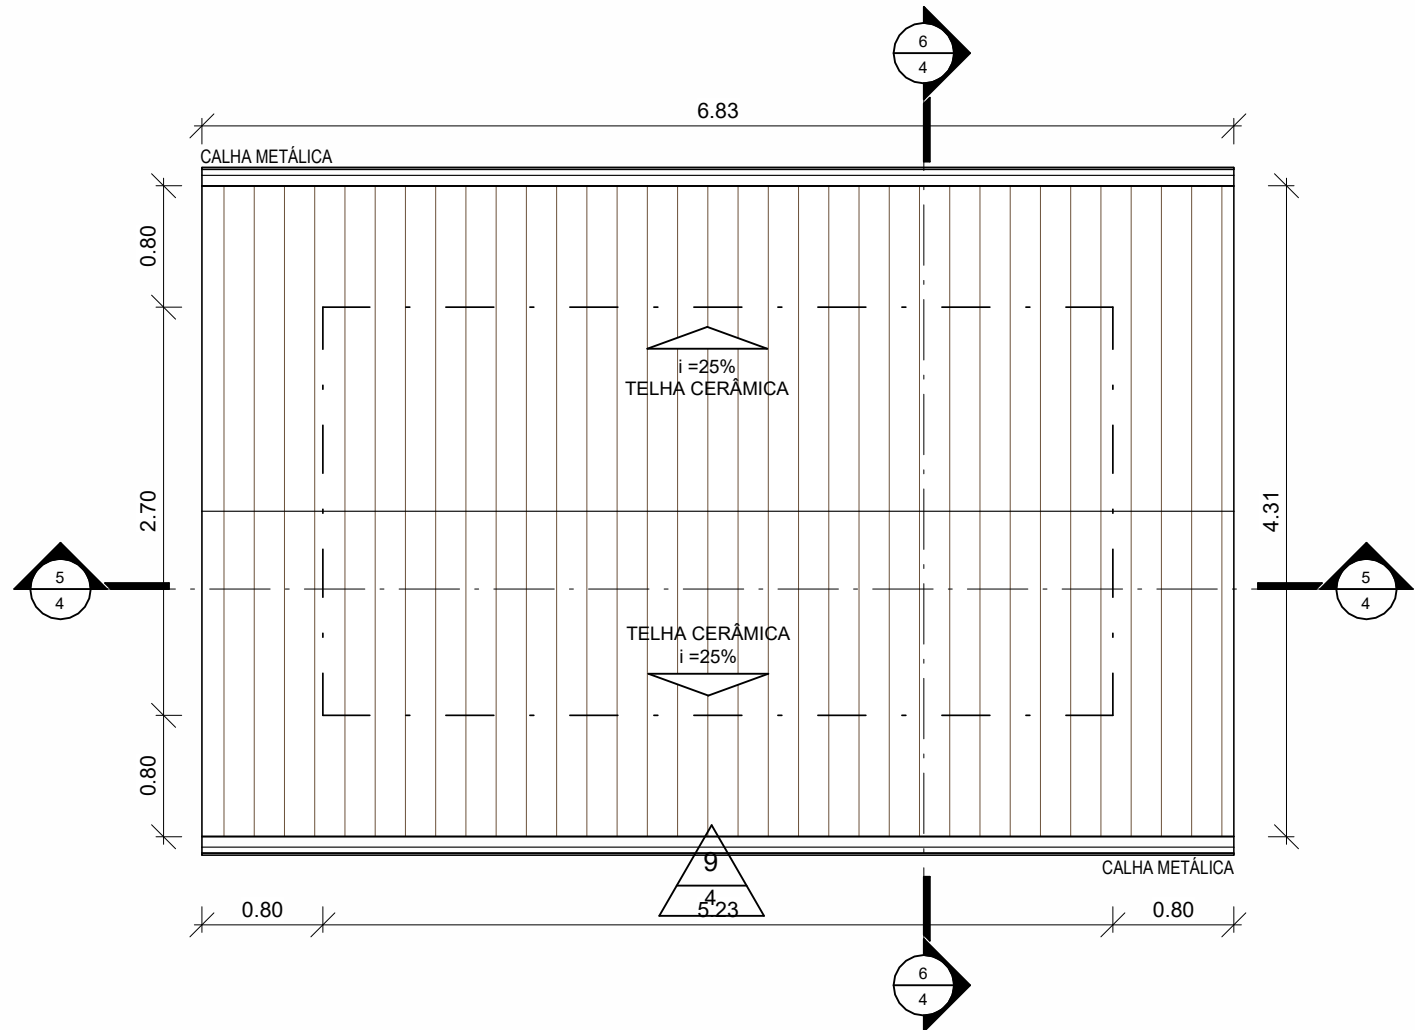


3 | COBERTA - GUARITA
1 : 50

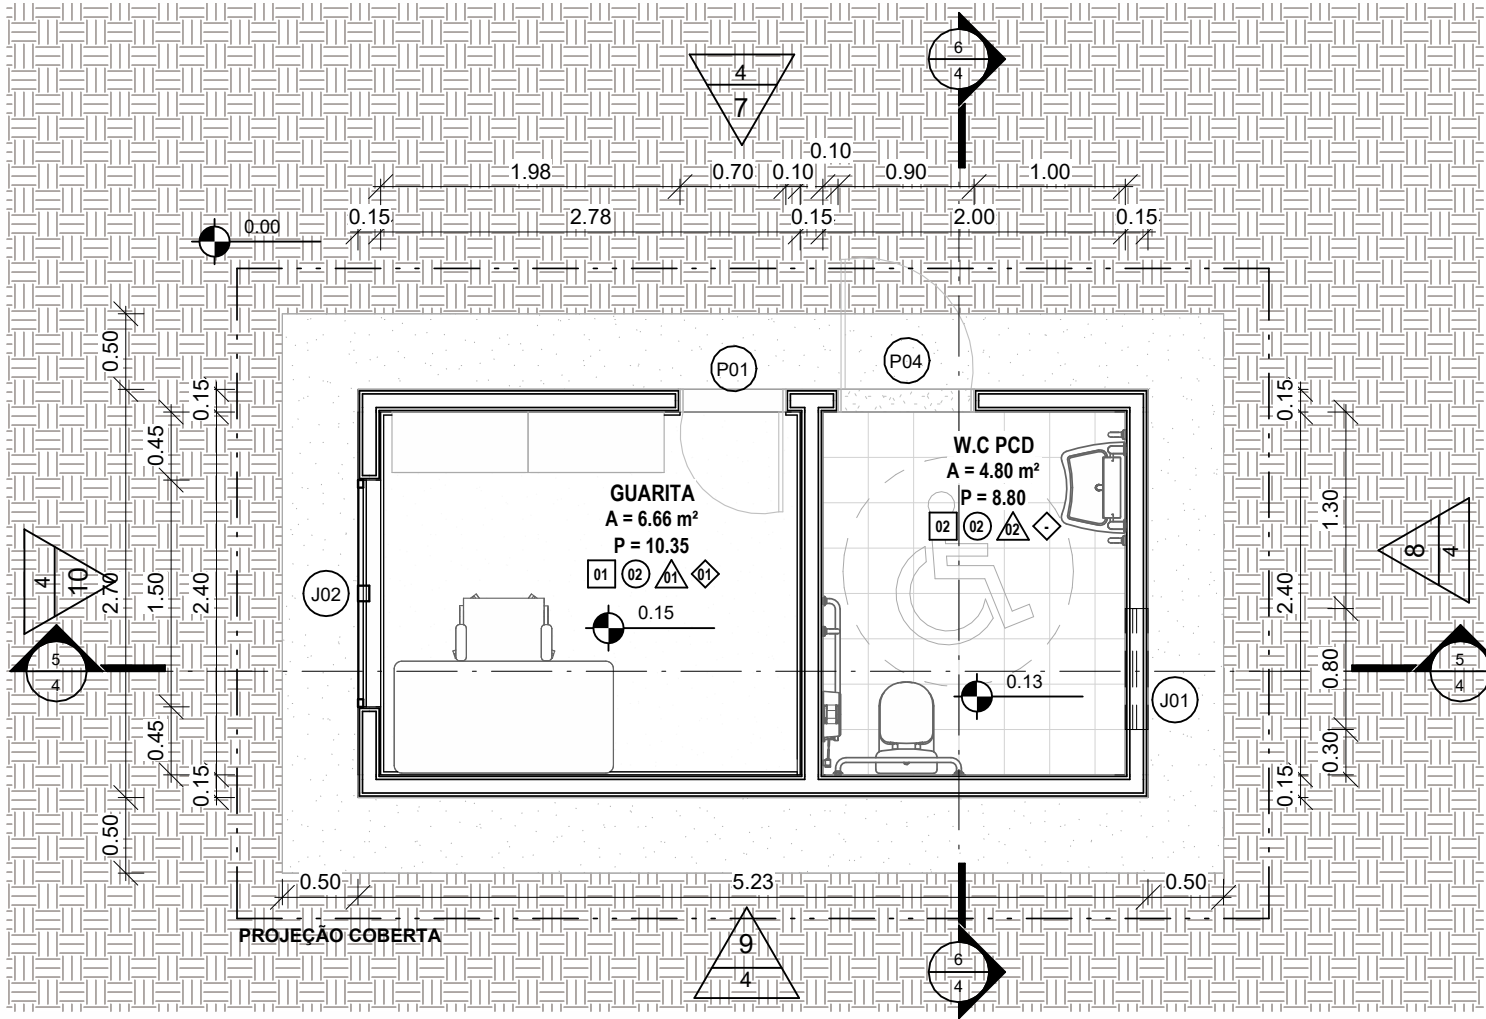


4 | PLANTA BAIXA - GUARITA
1 : 50

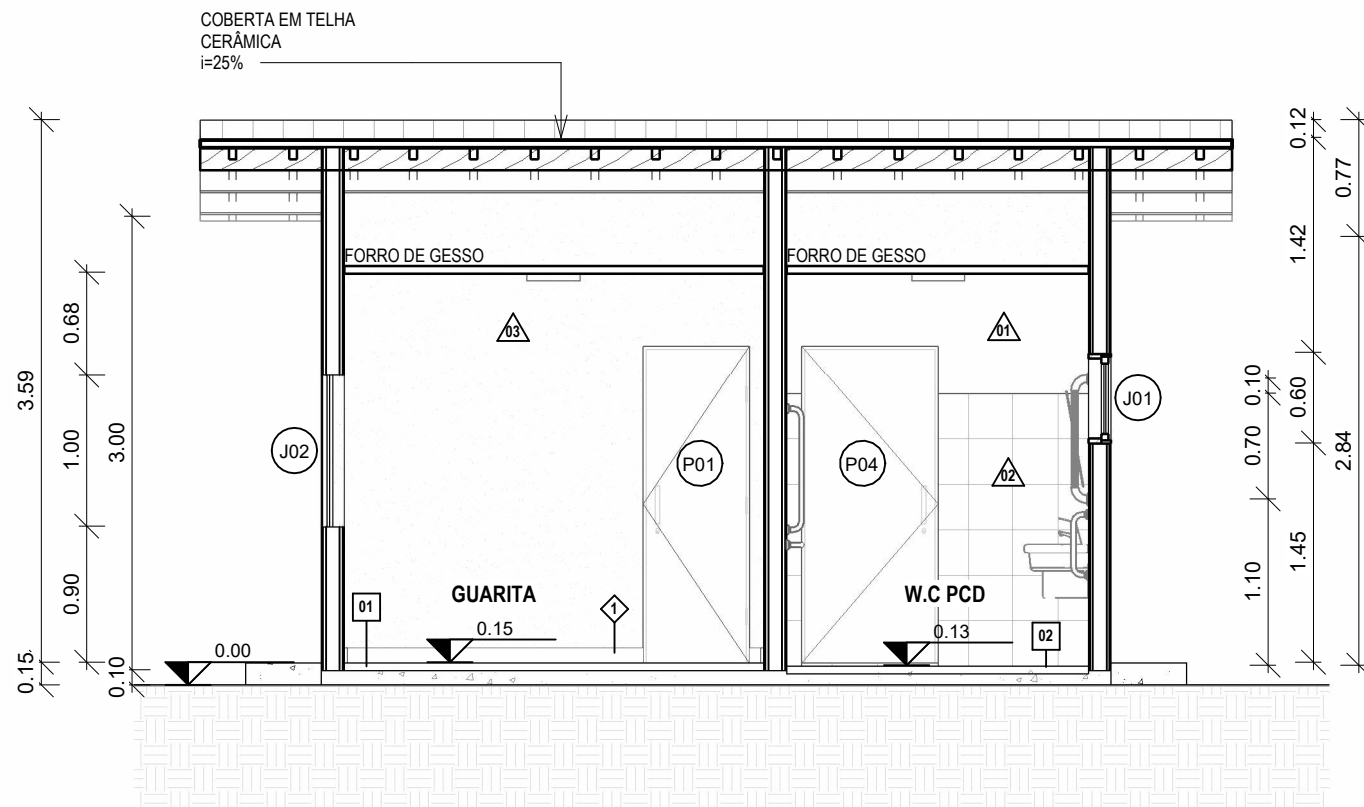


5 | CORTE CC - GUARITA
1 : 50

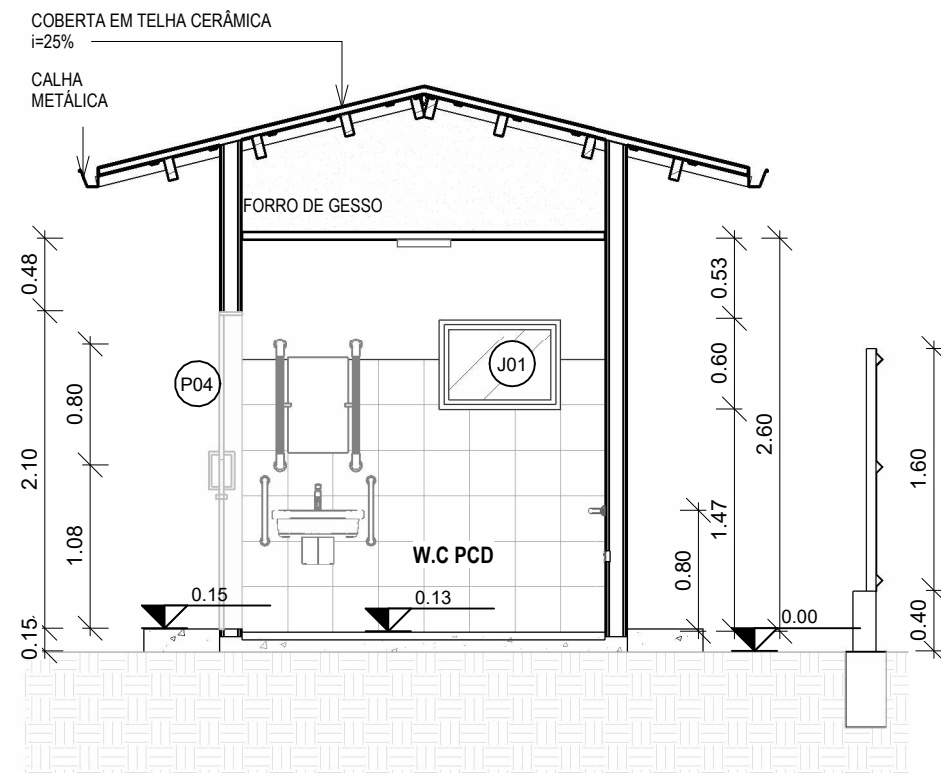


6 | CORTE DD - GUARITA
1 : 50

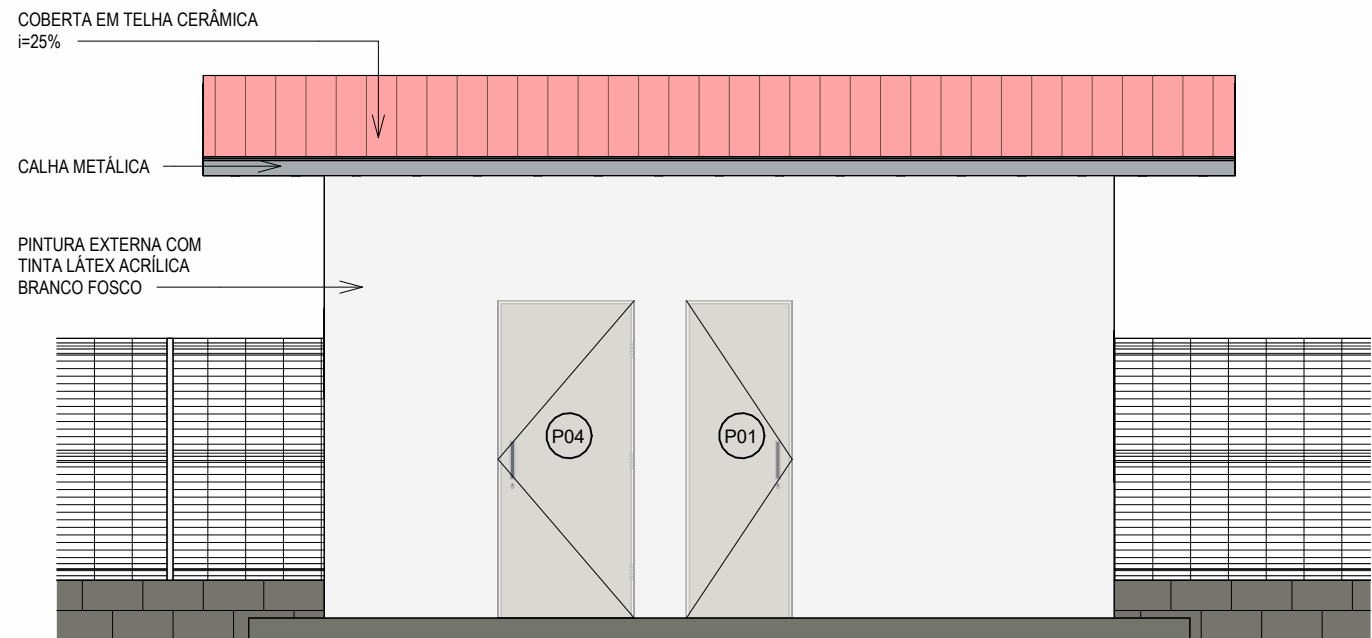


7 | FACHADA FRONTAL - GUARITA
1 : 50

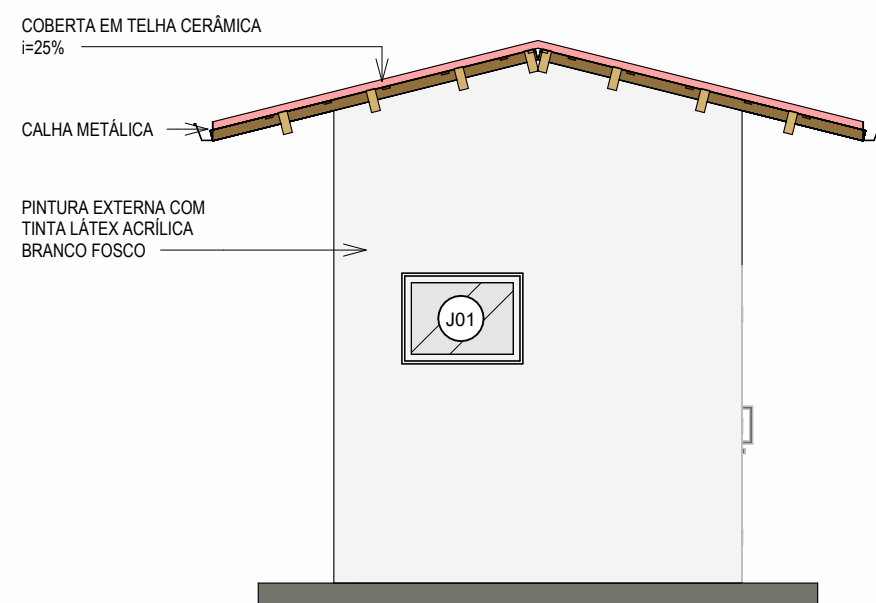

8 | FACHADA LATERAL ESQ.
1 : 50

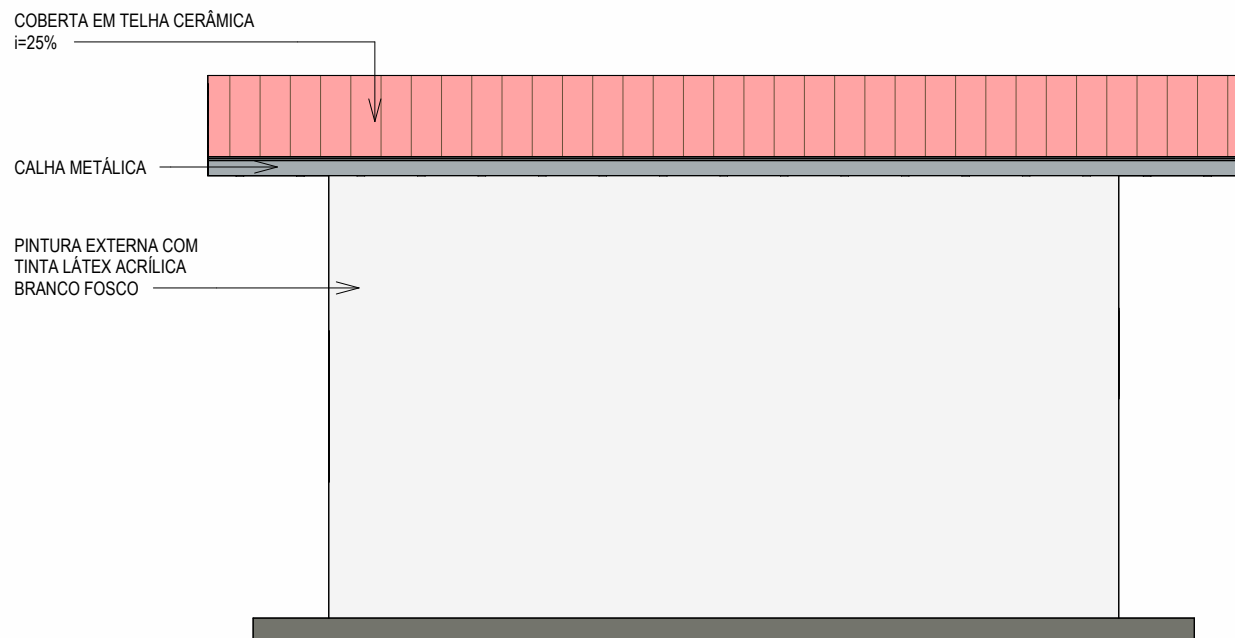

9 | FACHADA POSTERIOR - GUARITA
1 : 50

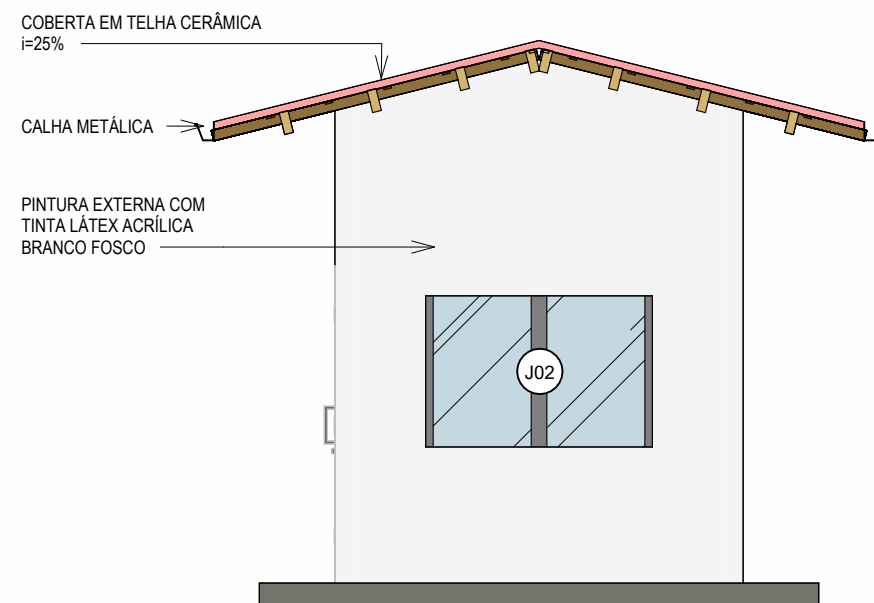

10 | FACHADA LATERAL DIR.
1 : 50





QUADRO DE REVESTIMENTO DE PISO					
CÓD.	DESCRIÇÃO	ÁREA (m²)			
01	PISO CIMENTADO	15,59			
02	REV. CERÂMICO ACETINADO BRANCO 30x30cm, REJUNTE CIMENTÍCIO COR BRANCA	4,80			
○	QUADRO DE REVESTIMENTO DE FORRO				
CÓD.	DESCRIÇÃO				
1	TEXTURA ACRILICA NA COR BRANCA				
2	FORRO DE GESSO ACARTONADO, ESTRUTURADO, EMASSADO E PINTURA LÁTEX ACRILICA FOSCA BRANCO GELCO				
△	QUADRO DE REVESTIMENTO DE PAREDE				
CÓD.	DESCRIÇÃO	ÁREA			
01	PINTURA INTERNA COM TINTA LÁTEX ACRILICA BRANCO FOSCO	6,54 m²			
02	REV. CERÂMICO ACETINADO BRANCO 30x30cm, REJUNTE CIMENTÍCIO COR BRANCA	14,04 m²			
03	PINTURA EXTERNA COM TINTA LÁTEX ACRILICA BRANCO FOSCO	45,12 m²			
◇	QUADRO DE RODAPÉS				
CÓD.	DESCRIÇÃO				
1	RODAPÊ EM POLIESTIRENO BRANCO				
QUADRO DE PORTAS					
CÓD.	DIMENSÕES (m)	DESCRIÇÃO	QNT.		
	LARGURA	ALTURA			
P01	0,70	2,10	PORTA TIPO LAMBRI NA COR BRANCA - 1 FOLHA	1	
P02	0,80	2,50	PORTÃO GRADE NA COR BRANCA - 1 FOLHA	1	
P04	0,90	2,10	PORTA TIPO LAMBRI NA COR BRANCA - 1 FOLHA	1	
P05	5,00	2,10	PORTÃO NA COR VERDE - 1 FOLHA	1	
QUADRO DE JANELAS					
CÓD.	DIMENSÕES (m)			DESCRIÇÃO	QNT.
	LARGURA	ALTURA	PEITORIL		
J01	0,80	0,60	1,60	JANELAMAXIM-AR COM ESTRUTURA METÁLICA - 1 FOLHA	1
J02	1,50	1,00	1,05	JANELA DE CORRER COM ESTRUTURA METÁLICA E VIDRO	1
TABELA DE ACESSÓRIOS, LOUÇAS E METAIS					
CÓD.	DESCRIÇÃO				QTD.
A01	BARRA DE APOIO INOX 40 cm				4
A02	BARRA DE APOIO INOX 80 cm				3
A03	DISPENSER PARA PAPEL HIGIÊNICO				1
A04	ESPELHO CRISTAL INCLINÁVEL (50x80 cm)				1
A05	BOTOEIRA DE ALARME DE EMERGÊNCIA				1
L01	CUBA DE LOUÇA BRANCA COM COLUNA SUSPENSE				1
L02	BACIA SANITÁRIA DE LOUÇA				1
M03	DUCHA HIGIÊNICA ACABAMENTO CROMADO				1
M04	TORNEIRA DE MESA ACIONAMENTO DE ALAVANCA ACABAMENTO CROMADO				1


QUADRO DE REVISÃO					
REV.	DATA	DESCRIÇÃO	EMIÇÃO	VERIFICAÇÃO	APROVAÇÃO

DADOS					
CLIENTE: CORES VALE					
OBJETO: CENTRO MUNICIPAL DE RESÍDUOS SÓLIDOS				ARTIST:	
ENDEREÇO: ITAPAJÉ, CEARÁ				DISCIPLINA: ARQ	
FASE: PROJETO EXECUTIVO - 1ª ETAPA				ESCALA:	
TÍTULO: PROJETO DE ARQUITETURA PLANTA BAIXA, CORTES E FACHADAS (CASA DE BOMBA E GUARITA)				COMO INDICADO	

ASSINATURAS

PROPRIETÁRIO		RESPONSÁVEL TÉCNICO	
QUADRO TÉCNICO			AARRAIA ARQUITETURA E URBANISMO Rua João Soares, 61 - Maracajá - Curitiba, Paraná contato@aarraiapara.com.br - (41) 3128-1268 www.aarraiapara.com.br FOLHA: 04 / 06 ARQUIVO: PEX_ARQ_CRS_ARQ_80
COORDENADOR: ROBERTO BRIGIDO	CAU/CREA: A248366-1		
PRODUCT OWNER: CÁSSIO DUTRA	CAU/CREA: A156891-4		
TECH LEADER: LUANA NUNES	CAU/CREA: A292060-3		
RESP. TÉCNICO: CÁSSIO DUTRA	CAU/CREA: A156891-4		
DESENHISTA: GIZELY SANTOS	CAU/CREA: A236760-2		

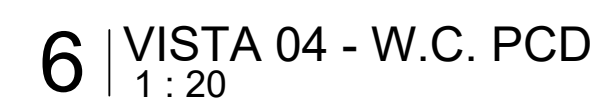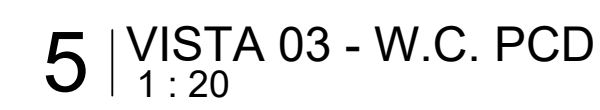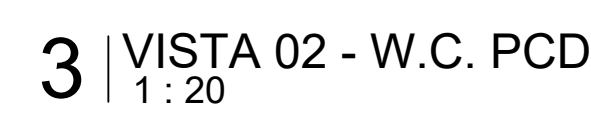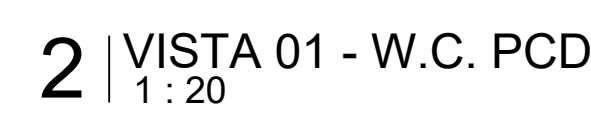
[illegible]

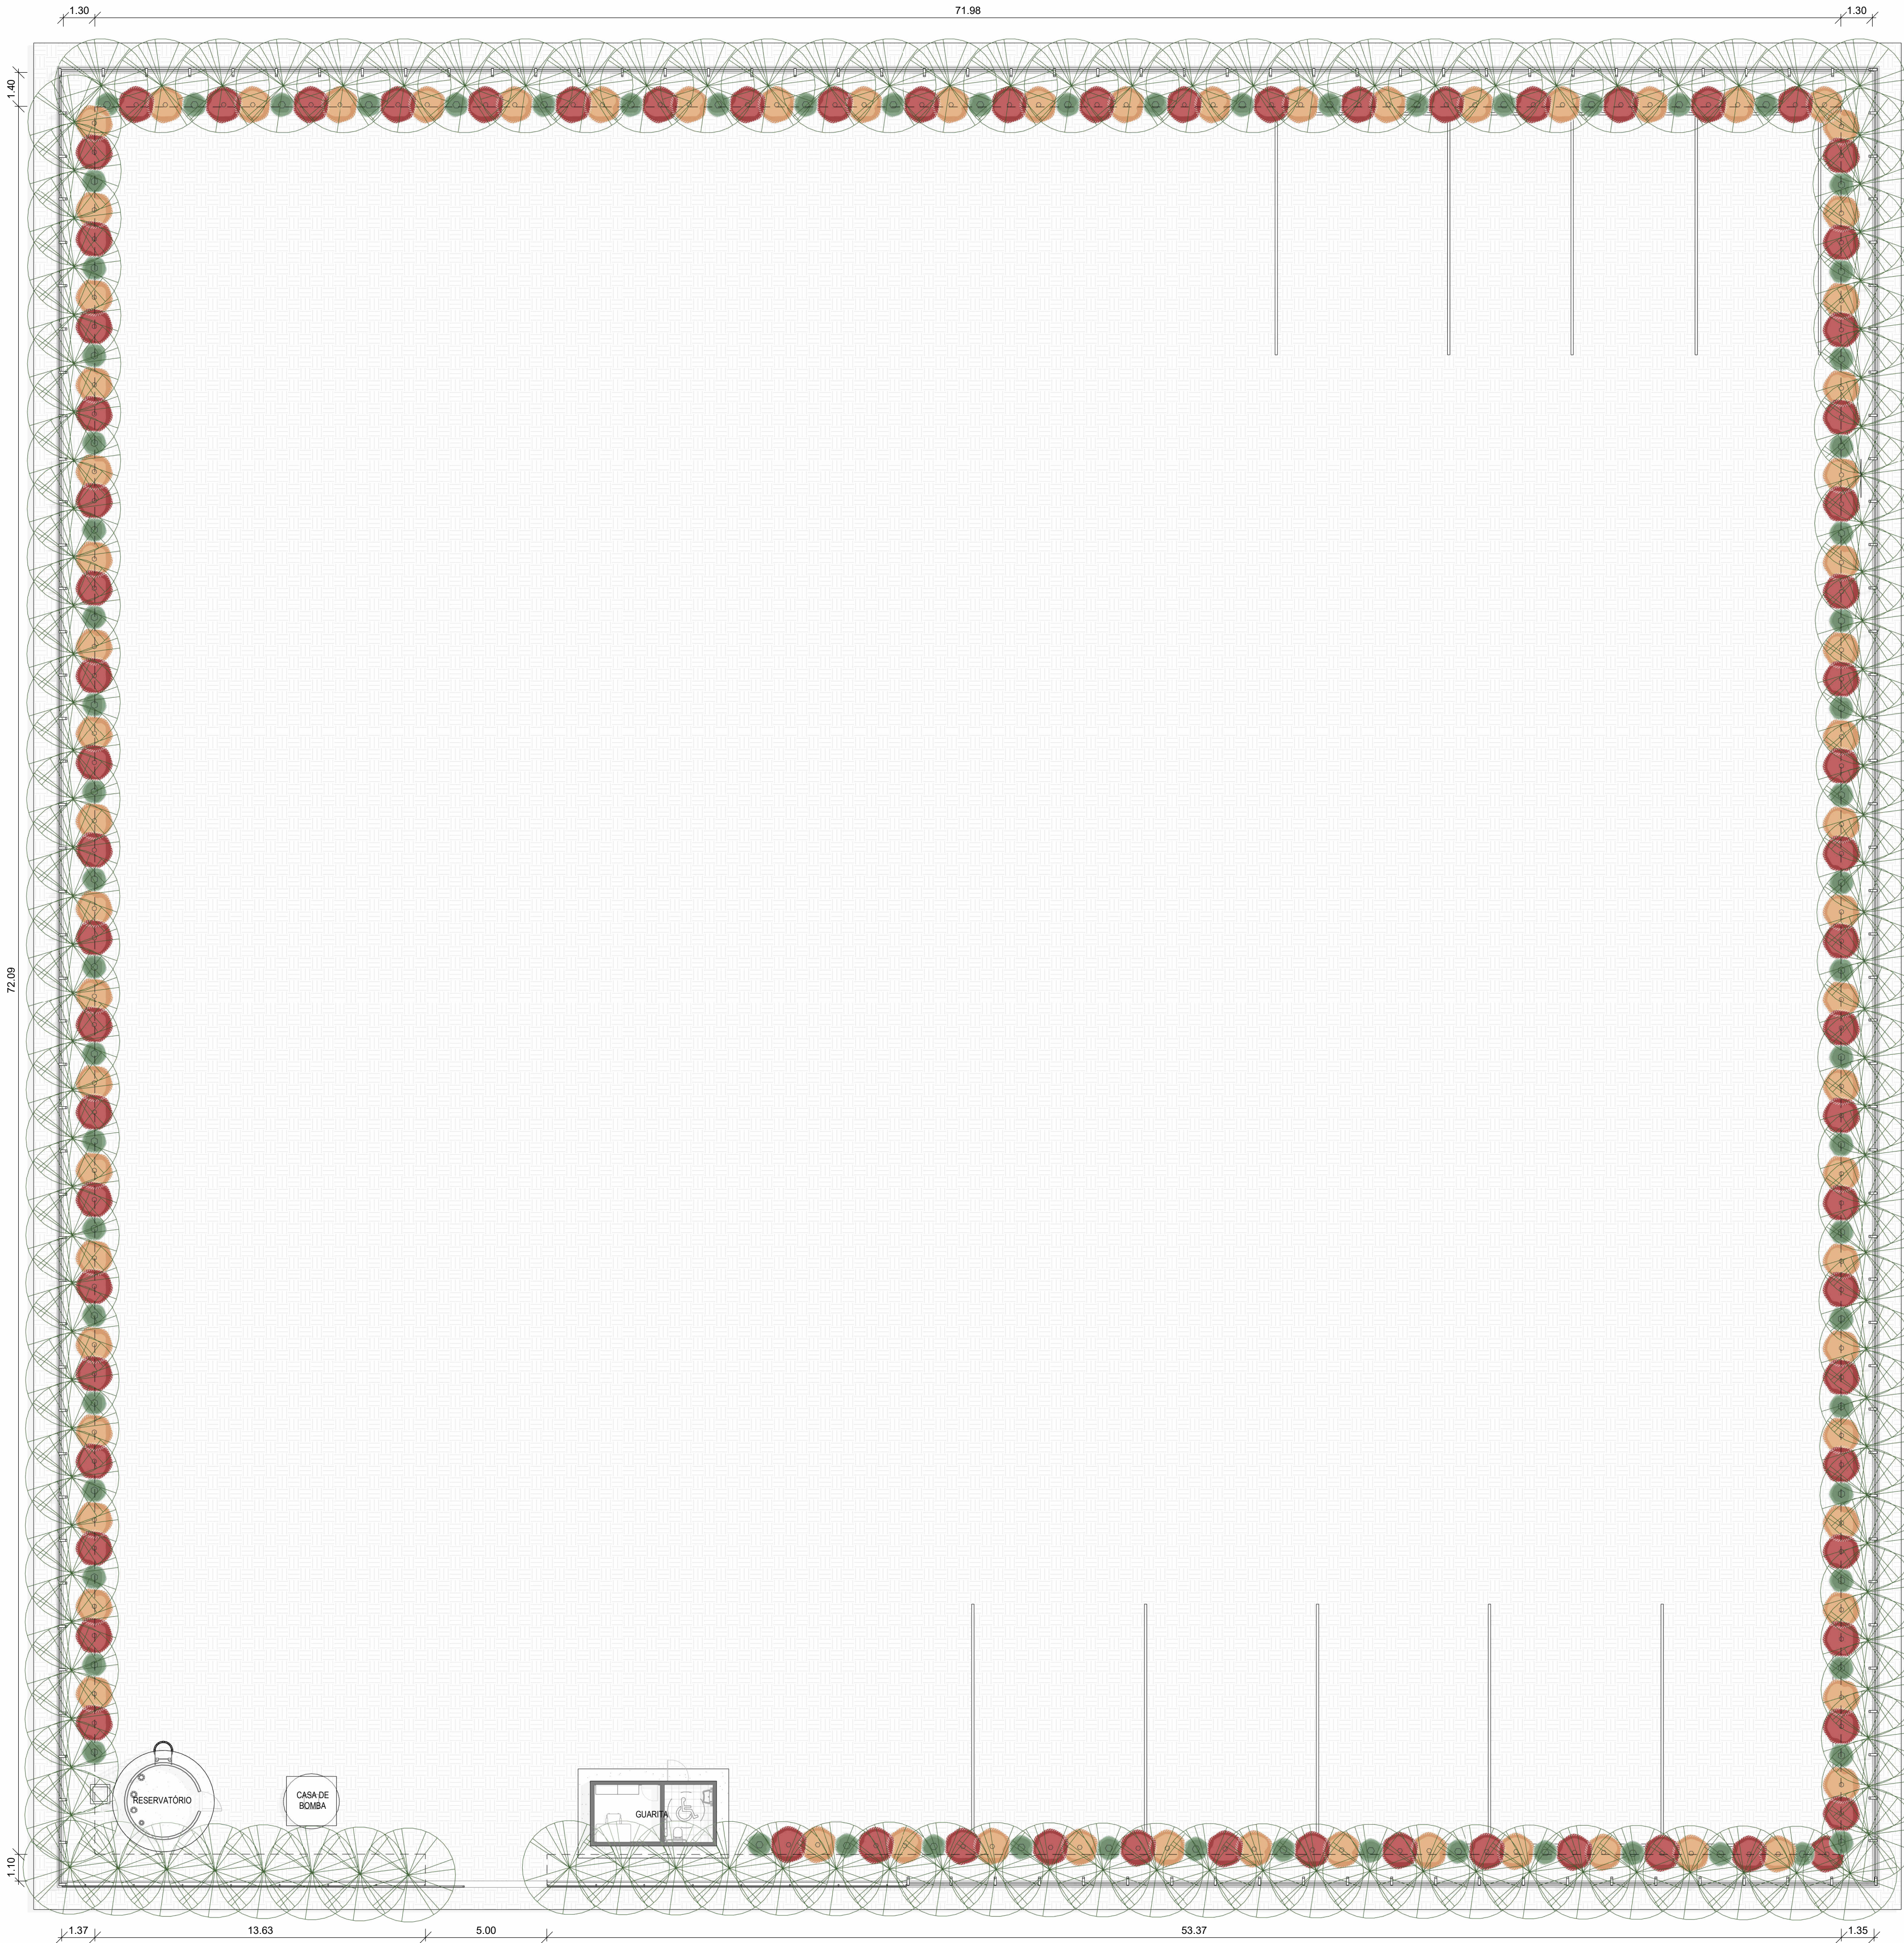

1 | PLANTA BAIXA - VEGETAÇÃO
1 : 150

VEGETAÇÃO - TABELA GERAL						
QTD.	DESCRIÇÃO	NOME DA ESPÉCIE	PORTE	ORIGEM	LUZ	REGA
Arbustivas						
	72	Arbustiva - Clúsia	Clusia fluminensis	Pequeno a médio	América do Sul	Sol pleno
	72	Arbustiva - Hibisco-anão	Hibiscus rosa-sinensis	Pequeno a médio	Ásia Tropical	Sol pleno e meia sombra
	71	Arbustiva - Lantana	Lantana camara	Pequeno a médio	América Central e do Sul	Sol pleno
215						
Árbóreas						
	135	Árborea - Cipreste-italiano	Cupressus sempervirens	Grande	Sul da Europa	Sol pleno
135						
350						

LEGENDA DE VEGETAÇÃO	
	CLUSIA FLUMINENSIS - CLÚSIA
	HIBISCUS ROSA-SINENSIS - HIBISCO-ANÃO
	LANTANA CAMARA - LANTANA
	CUPRESSUS SEMPERVIRENS - CIPRESTE-ITALIANO

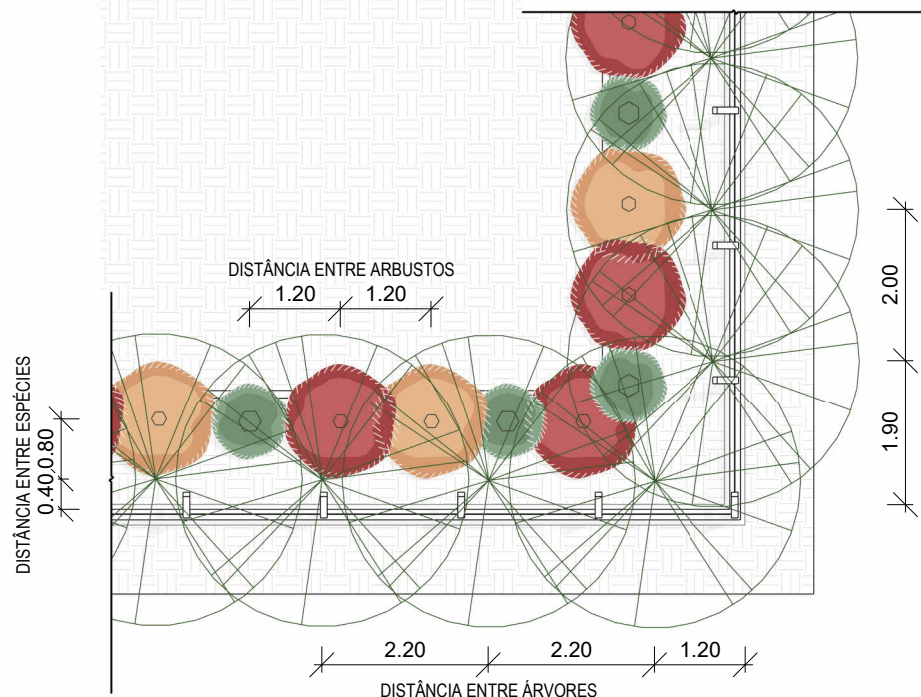

DISTÂNCIA ENTRE VEGETAÇÕES

QUADRO DE REVISÃO					
REV.	DATA	DESCRIÇÃO	EMIÇÃO	VERIFICAÇÃO	APROVAÇÃO

DADOS					
CLIENTE: CORES VALE					
OBJETO: CENTRO MUNICIPAL DE RESÍDUOS SÓLIDOS			ARTIST:		
ENDEREÇO: ITAPAJÉ, CEARÁ			DISCIPLINA: ARQ		
FASE: PROJETO EXECUTIVO - 1ª ETAPA			ESCALA: 1/150		
TÍTULO: PROJETO DE ARQUITETURA PLANTA DE VEGETAÇÃO					

ASSINATURAS					
PROPRIETÁRIO			RESPONSÁVEL TÉCNICO		

QUADRO TÉCNICO					 Rua José Bonfatti, 20 Maringá, Paraná Fone: (41) 3011-1000 www.arraiaarq.com.br
COORDENADOR:	ROBERTO BRIGIDO	CAU/CREA:	A248366-1		
PRODUCT OWNER:	CÁSSIO DUTRA	CAU/CREA:	A156891-4		
TECH LEADER:	LUANA NUNES	CAU/CREA:	A292060-3		
RESP. TÉCNICO:	CÁSSIO DUTRA	CAU/CREA:	A156891-4		
DESENHISTA:	GIZELY SANTOS	CAU/CREA:	A236760-2		
FOLHA:				06 / 06	ARQUIVO: PEX_ARQ_CRS_ARQ_80