



DADOS	
CLIENTE:	CORES VALE
OBJETO:	CENTRO MUNICIPAL DE RESÍDUOS SÓLIDOS
ENDEREÇO:	TEJUÍÇUOCA, CEARÁ
FASE:	PROJETO EXECUTIVO - 1ª ETAPA
TÍTULO:	PROJETO DE ARQUITETURA PLANTA BAIXA
DESCRIÇÃO: ARQ ESCALA: 1/150	

 PROPRIETÁRIO

 RESPONSÁVEL TÉCNICO


CORES VALE
ARQUITETURA E URBANISMO
 Rua João Barreto, 281, Marquês de Fátima, Casa
 contendo@coresvale.com.br • (51) 3738-7088
www.coresprojeto.com.br




DADOS	
CLIENTE:	CORES VALE
OBJETO:	CENTRO MUNICIPAL DE RESÍDUOS SÓLIDOS
ENDEREÇO:	TEJUCUOCA, CEARÁ
FASE:	PROJETO EXECUTIVO - 1ª ETAPA
TÍTULO:	PROJETO DE ARQUITETURA PLANTA BAIXA E PERSPECTIVA (BARRILETE)
DISCIPLINA: ARQ ESCALA: 1/75	


 PROPRIETÁRIO

 RESPONSÁVEL TÉCNICO



CORES VALE
 Rua João Barbosa, 261 | Itaperiungas, Foz de Iguaçu, Paraná
 contato@arquitextos.com.br - (80) 2138.7096
 www.arquitextos.com.br

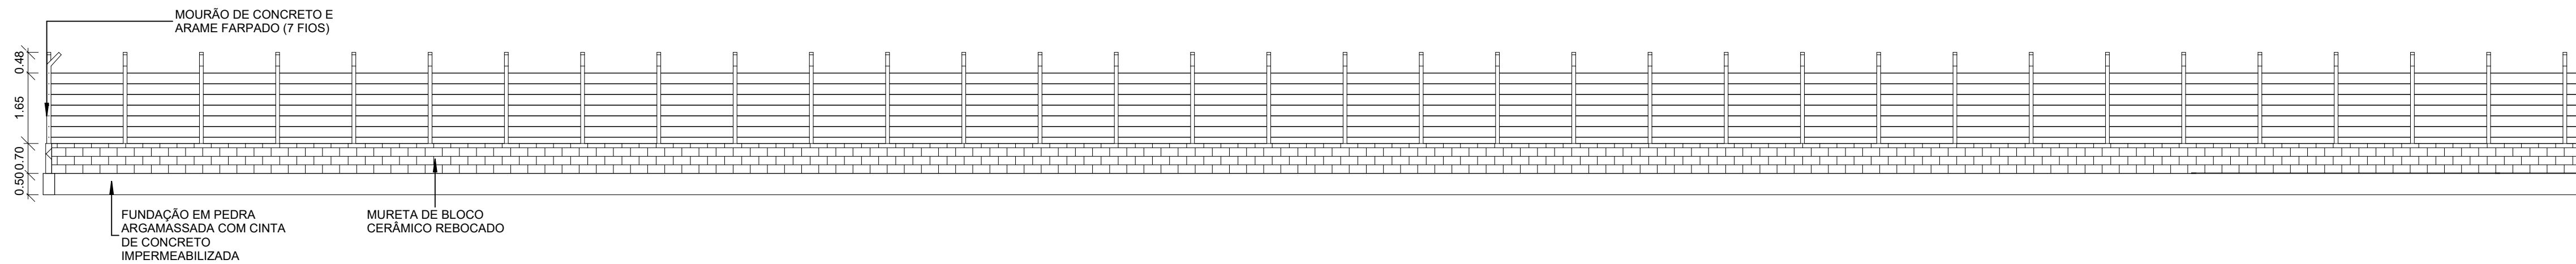


1 | CORTE AA
1 : 100

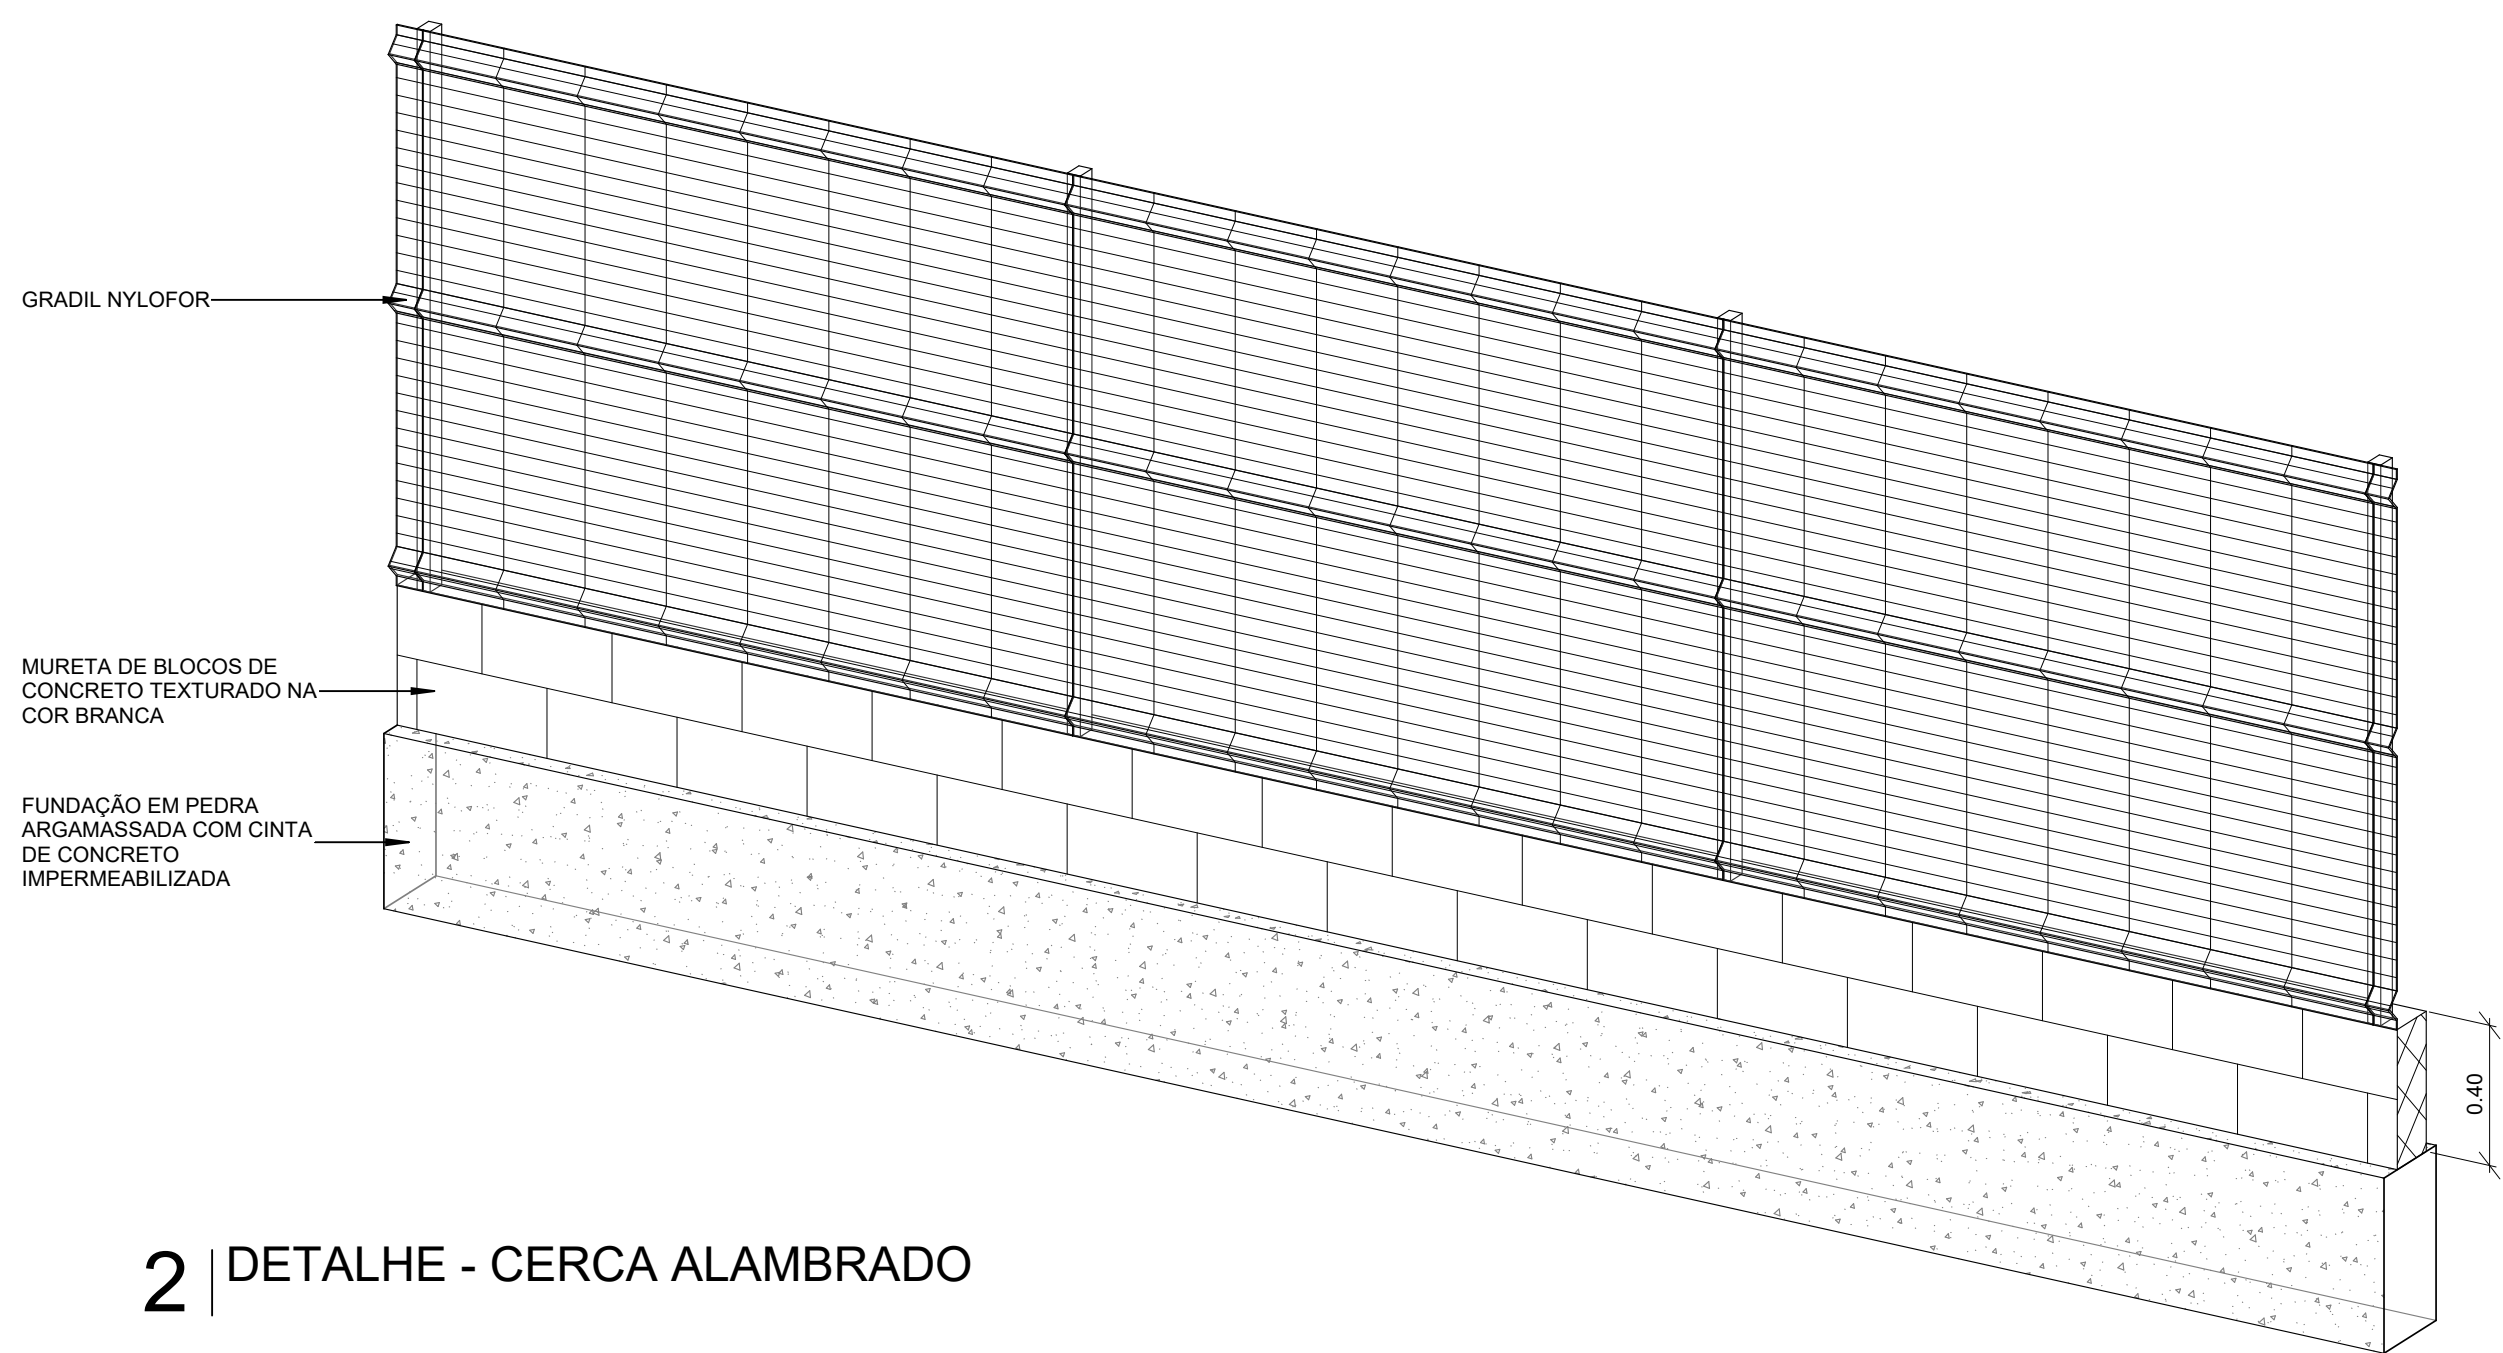


2 | DETALHE - CERCA ALAMEDADO

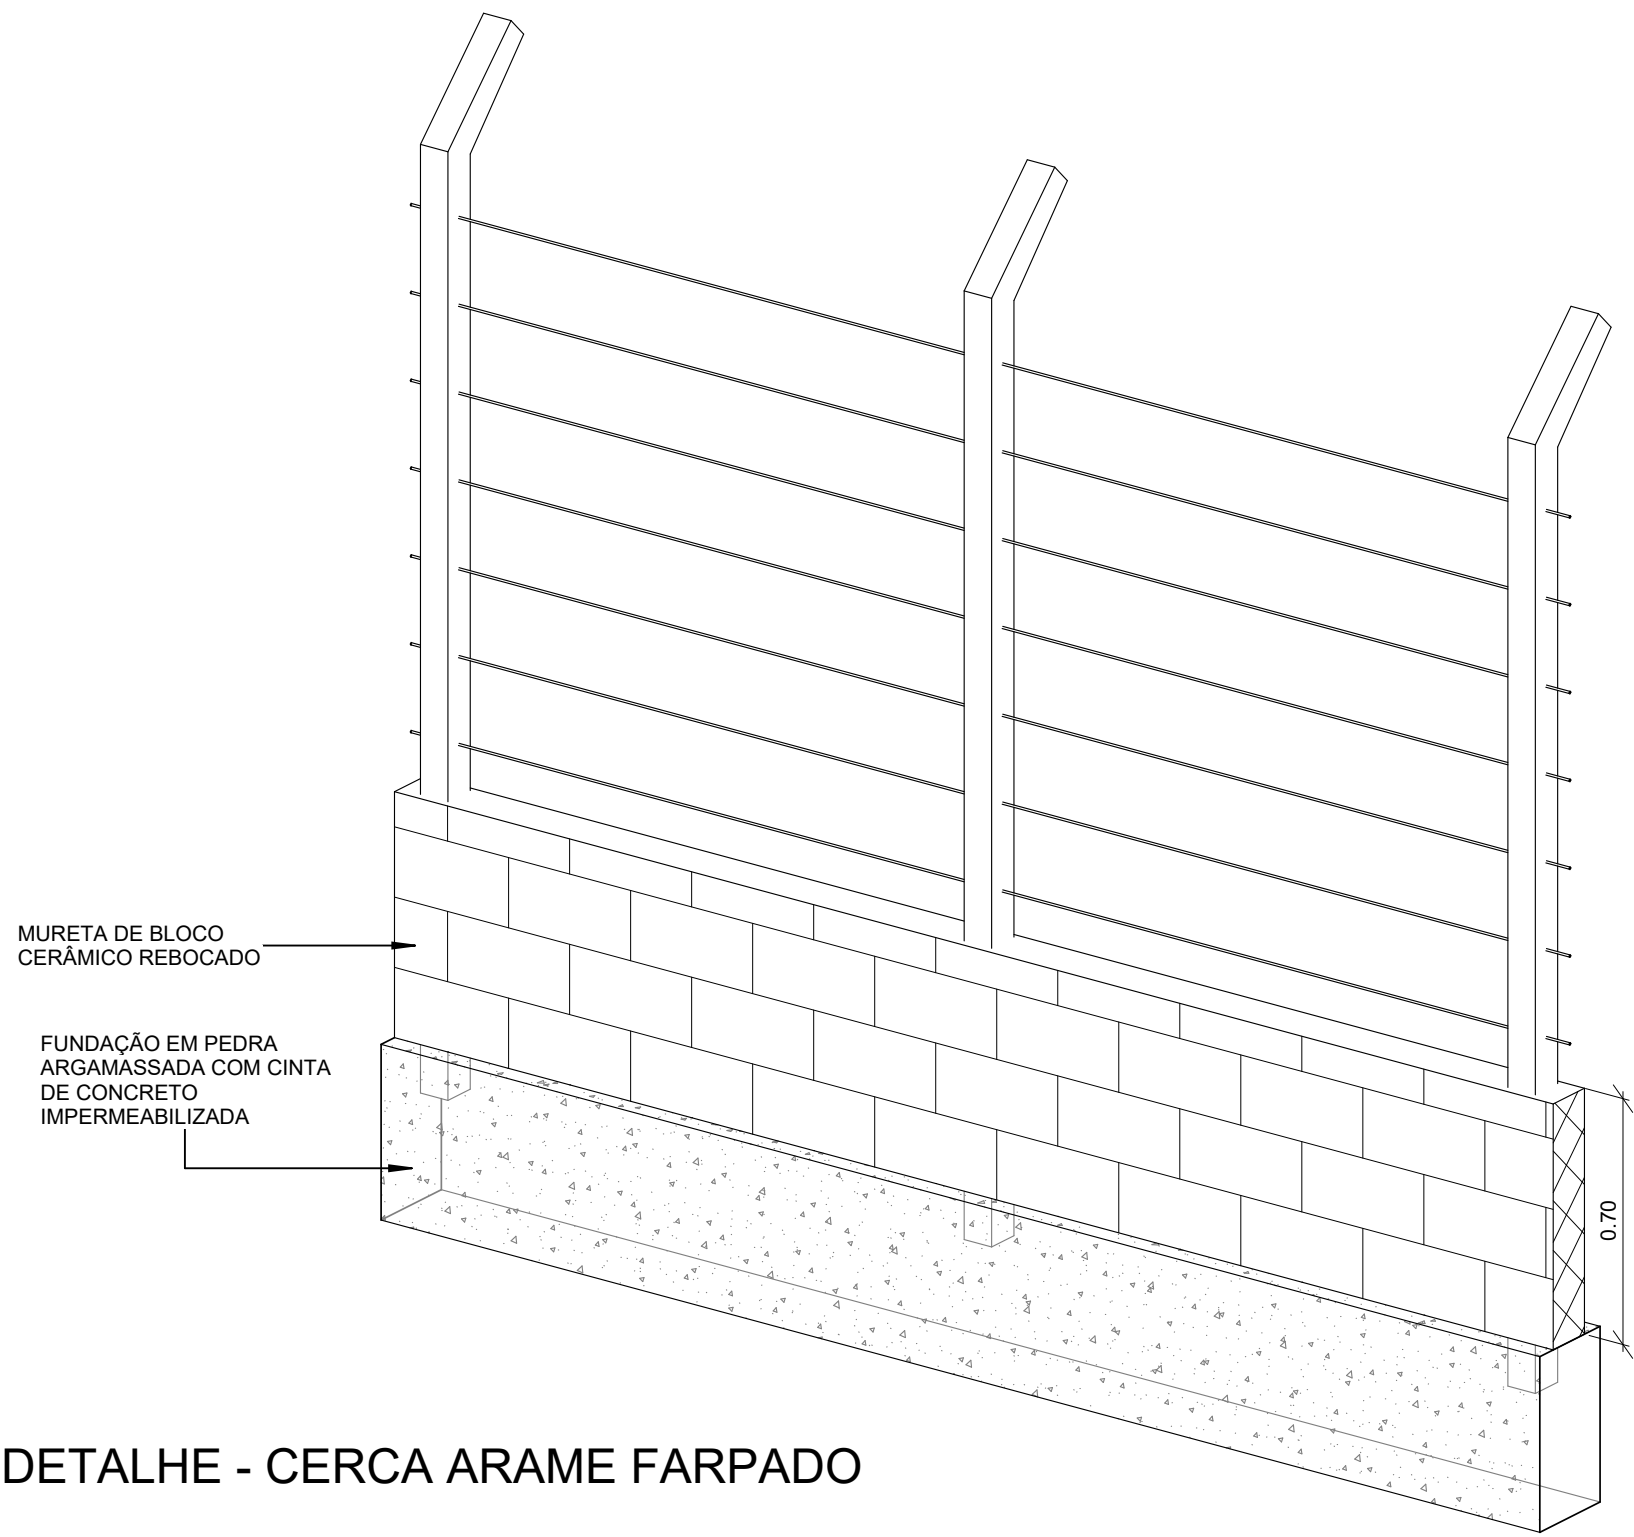

3 | DETALHE - CERCA ARAME FARPADO

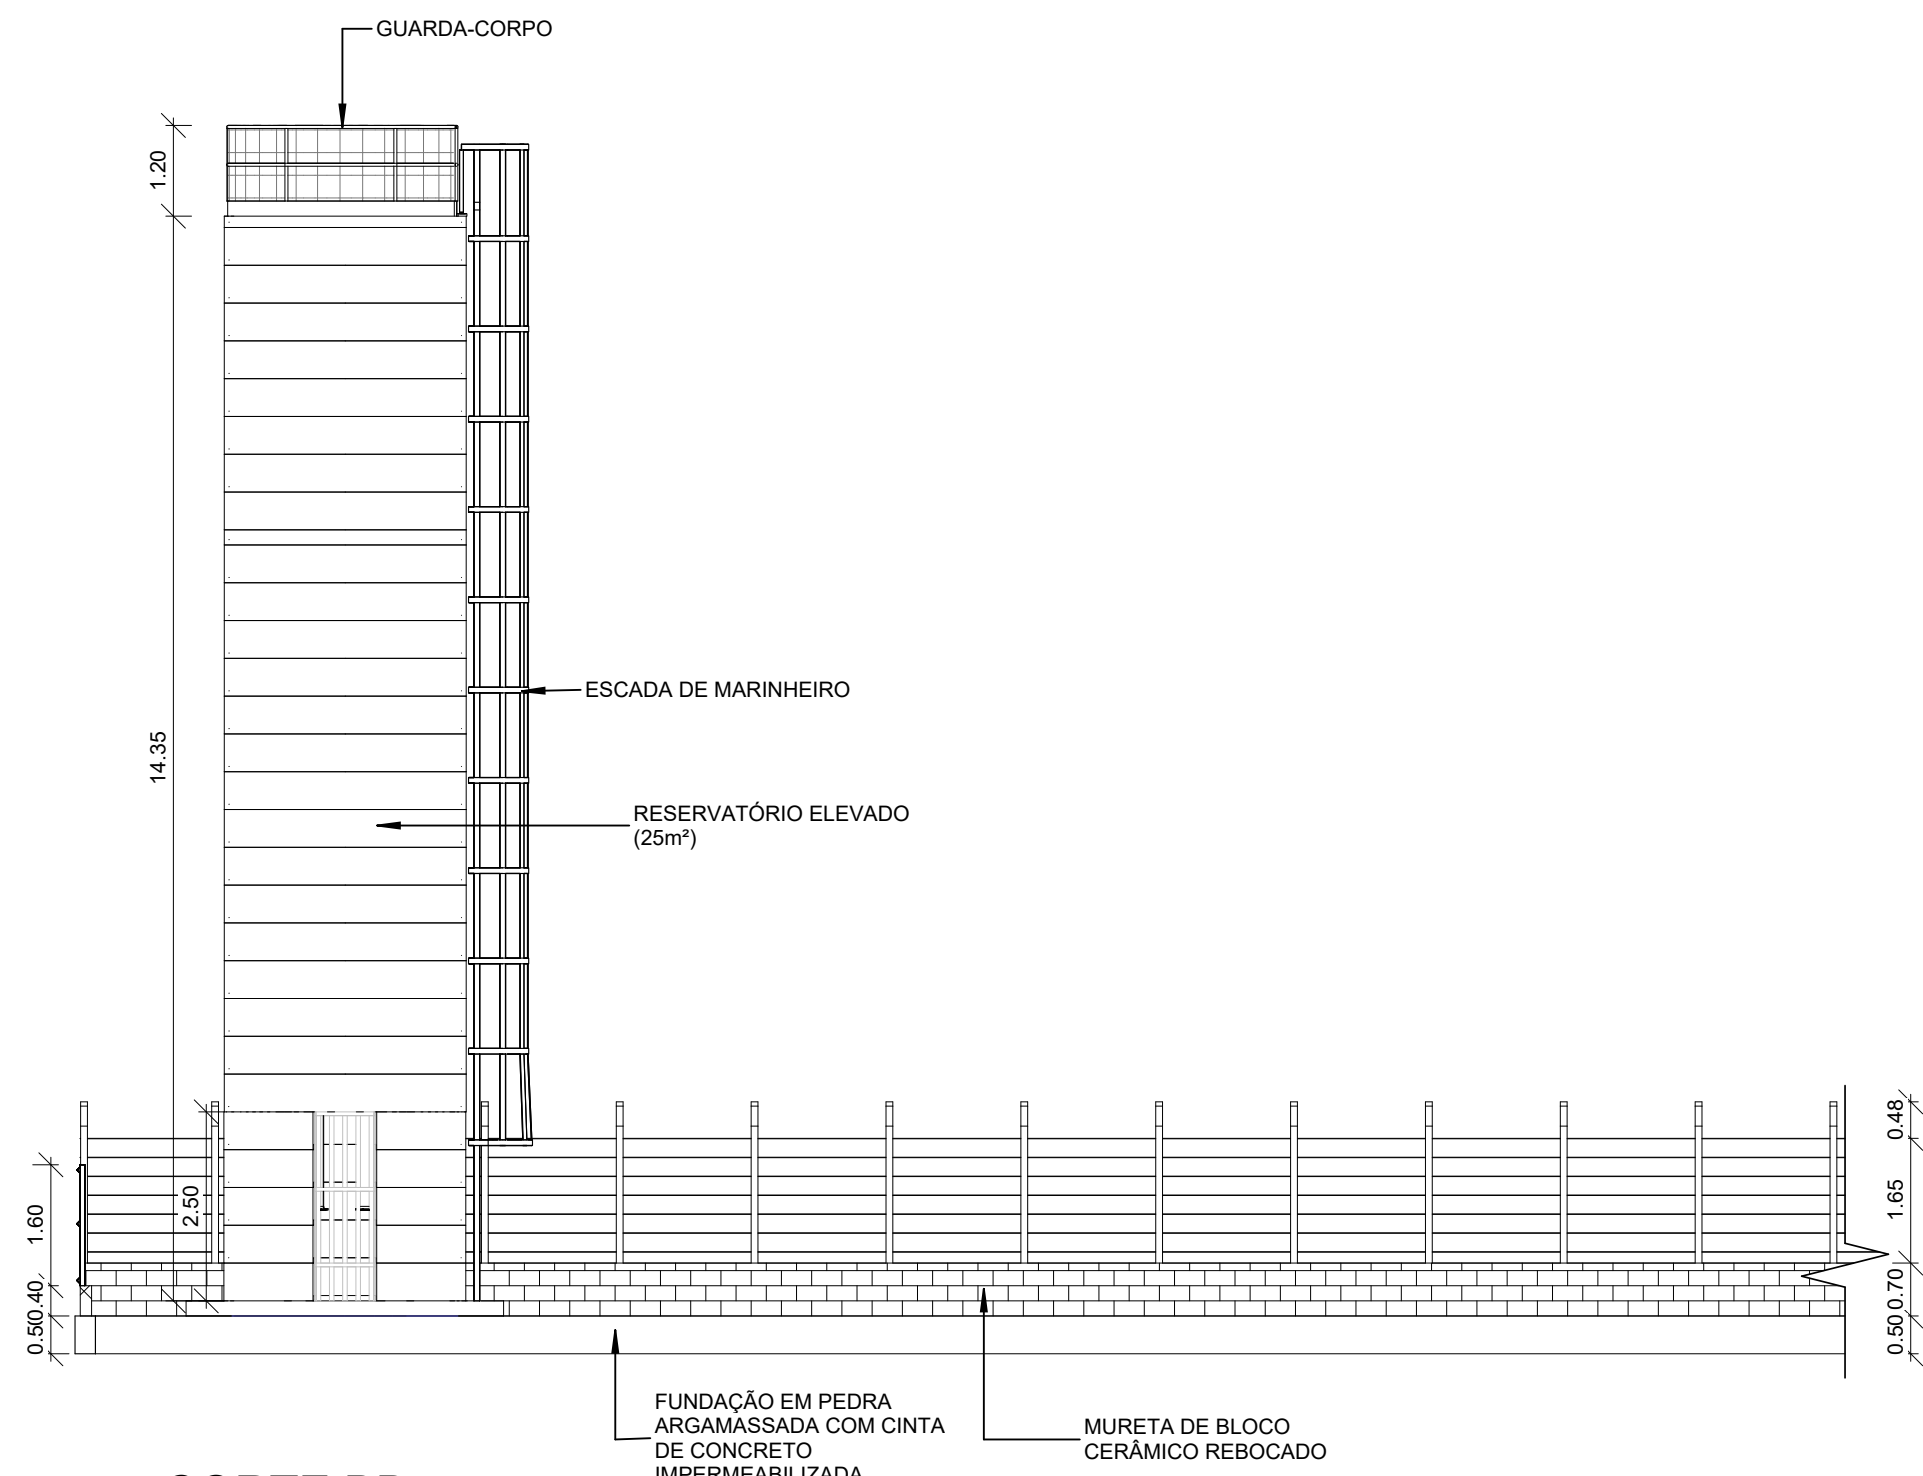

4 | CORTE BB
1 : 100

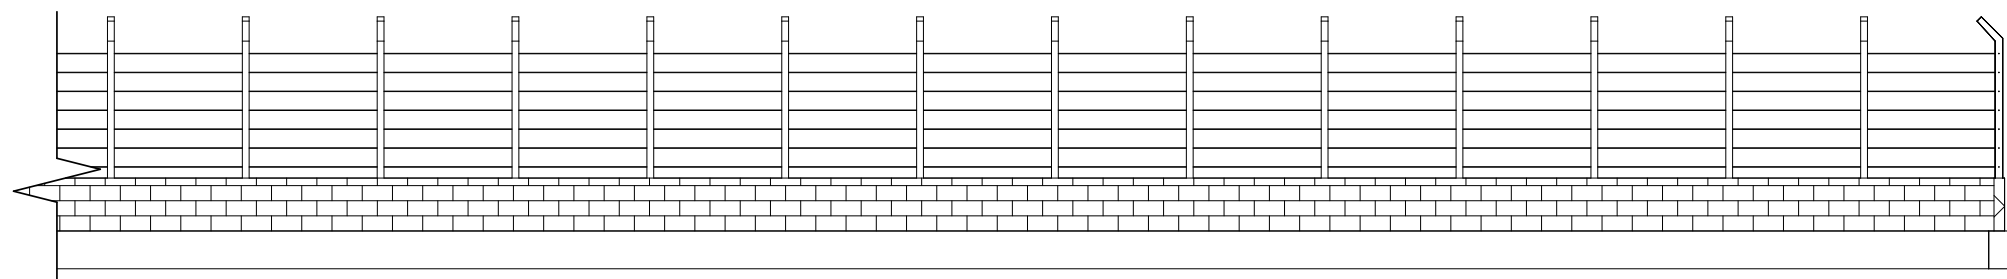



QUADRO DE REVISÃO					
REV.	DATA	DESCRIÇÃO	EMISSÃO	VERIFICAÇÃO	APROVAÇÃO
1	04/04/2025	EMISSÃO INICIAL	GIZELY SANTOS	CÁSSIO DUTRA	ROBERTO BRÍGIDO

DADOS					
CLIENTE: CORES VALE					
OBJETO: CENTRO MUNICIPAL DE RESÍDUOS SÓLIDOS			ARTIST:		
ENDEREÇO: TEJUQUOCA, CEARÁ			DISCIPLINA: ARQ		
FASE: PROJETO EXECUTIVO - 1ª ETAPA			ESCALA: COMO INDICADO		
TÍTULO: PROJETO DE ARQUITETURA CORTES E DETALHE (CERCA)					

ASSINATURAS

PROPRIETÁRIO	RESPONSÁVEL TÉCNICO

QUADRO TÉCNICO				 Rua das Américas, 21 Marquês de Pombal, Curitiba PR 81250-900 Fone: (41) 3333-1000 E-mail: contato@arraiaarq.com.br www.arraiaarq.com.br	
COORDENADOR:	ROBERTO BRÍGIDO	CAU/CREA:			A248366-1
PRODUCT OWNER:	CÁSSIO DUTRA	CAU/CREA:			A156891-4
TECH LEADER:	LUANA NUNES	CAU/CREA:			A292060-3
RESP. TÉCNICO:	CÁSSIO DUTRA	CAU/CREA:			A156891-4
DESENHISTA:	GIZELY SANTOS	CAU/CREA:			A236760-2
			FOLHA:	03 / 06	
			ARQUIVO:	PEX_ARQ_CRS_ARQ_R0	

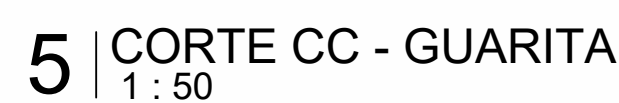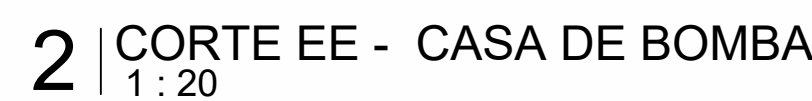

QUADRO DE REVISÃO			
REV.	DATA	DESCRIÇÃO	EMISSÃO
VERIFICAÇÃO	APROVAÇÃO		

DADOS

CLIENTE:

CORES VALE

OBJETO:

CENTRO MUNICIPAL DE RESÍDUOS SÓLIDOS

ARTIST:

ENDEREÇO:

TEJUÍQUÇA, CEARÁ

ECOPILNA:

FASE:

PROJETO EXECUTIVO - 1ª ETAPA

ARQ

TÍTULO:

PROJETO DE ARQUITETURA PLANTA BAIXA, CORTES E FACHADAS (CASA DE BOMBA E GUARITA)

ESCALA:

COMO INDICADO

ASSINATURAS

PROPRIETÁRIO

RESPONSÁVEL TÉCNICO

QUADRO TÉCNICO

COORDENADOR:	ROBERTO BRÍGIDO	CAVCREA:	A248356-1
PRODUCT OWNER:	CASSIO DUTRA	CAVCREA:	A156891-4
TECH LEADER:	LUANA MUNES	CAVCREA:	A292060-3
RESP. TÉCNICO:	CÁSSIO DUTRA	CAVCREA:	A156891-4
DESENHISTA:	GIZELY SANTOS	CAVCREA:	A236760-2

ARRAIA

ARQUITETURA E URBANISMO





Rua João Batista, 261 - Vitorragua, Fortaleza, Ceará
cnpj@arraiaarquiteto.com.br - (85) 378-7888
www.arraiaarquiteto.com.br

FOLHA:

04 / 06

ARQUIVO:

PEX_ARQ_CRS_ARQ_R0

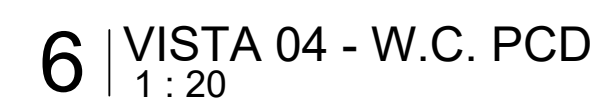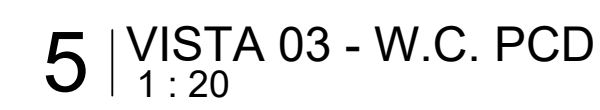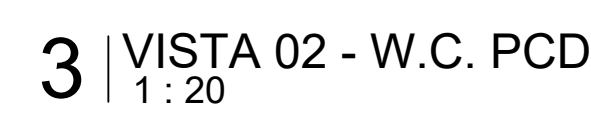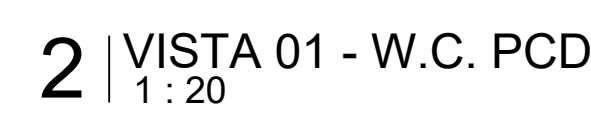

QUADRO DE REVESTIMENTO DE PISO

CÓD.	DESCRIÇÃO	ÁREA (m²)
01	PISO CIMENTADO	15,59
02	REV. CERÂMICO ACETINADO BRANCO 30x30cm. REJUNTE CIMENTÍCIO COR BRANCA	4,80

○

QUADRO DE REVESTIMENTO DE FORRO

CÓD.	DESCRIÇÃO
1	TEXTURA ACRÍLICA NA COR BRANCA
2	FORRO DE GESSO ACARTONADO, ESTRUTURADO, EMASSADO E PINTURA LÁTEX ACRÍLICA FOSCA BRANCO GEL

△

QUADRO DE REVESTIMENTO DE PAREDE

CÓD.	DESCRIÇÃO	ÁREA
01	PINTURA INTERNA COM TINTA LÁTEX ACRÍLICA BRANCO FOSCO	6,54 m²
02	REV. CERÂMICO ACETINADO BRANCO 30x30cm. REJUNTE CIMENTÍCIO COR BRANCA	14,04 m²
03	PINTURA EXTERNA COM TINTA LÁTEX ACRÍLICA BRANCO FOSCO	45,12 m²

◇

QUADRO DE RODAPÉS

CÓD.	DESCRIÇÃO
1	RODAPÊ EM POLIESTIRENO BRANCO

QUADRO DE PORTAS

CÓD.	DIMENSÕES (m)	DESCRIÇÃO	QNT.
	LARGURA ALTURA		
P01	0,70 2,10	PORTA TIPO LAMBRÍ NA COR BRANCA - 1 FOLHA	1
P02	0,80 2,50	PORTÃO GRADE NA COR BRANCA - 1 FOLHA	1
P04	0,90 2,10	PORTA TIPO LAMBRÍ NA COR BRANCA - 1 FOLHA	1
P05	5,00 2,10	PORTÃO NA COR VERDE - 1 FOLHA	1

QUADRO DE JANELAS

CÓD.	DIMENSÕES (m)	DESCRIÇÃO	QNT.
	LARGURA ALTURA PESTILO		
J01	0,80 0,60 1,60	JANELA MAXIM-AR COM ESTRUTURA METÁLICA - 1 FOLHA	1
J02	1,50 1,00 1,05	JANELA DE CORRER COM ESTRUTURA METÁLICA E VIDRO	1

TABELA DE ACESSÓRIOS, LOUÇAS E METAIS

CÓD.	DESCRIÇÃO	QTD.
A01	BARRA DE APOIO INOX 40 cm	4
A02	BARRA DE APOIO INOX 80 cm	3
A03	DISPENSER PARA PAPEL HIGIÊNICO	1
A04	ESPELHO CRISTAL INCLINÁVEL (50x80 cm)	1
A05	BOTOEIRA DE ALARME DE EMERGÊNCIA	1
L01	CUBA DE LOUÇA BRANCA COM COLUNA SUSPensa	1
L02	BACIA SANITÁRIA DE LOUÇA	1
M03	DUCHA HIGIÊNICA ACABAMENTO CROMADO	1
M04	TORNEIRA DE MESA AÇIONAMENTO DE ALAVANCA ACABAMENTO CROMADO	1

SIMBOLOGIA DE ILUMINAÇÃO

LUMINÁRIA QUADRADA DE SOBREPOR. CORPO EM ALUMÍNIO BRANCO BRILHANTE E DIFUSOR TRANSLÚCIDO LEITOSO, LED 12W. TEMPERATURA DE COR DA LÂMPADA 4000K - FIXADA NO FORRO DE GESSO ACARTONADO

QUADRO DE REVISÃO

REV.	DATA	DESCRIÇÃO	EMISSÃO	VERIFICAÇÃO	APROVAÇÃO

DADOS

CLIENTE:	CORES VALE				
OBJETO:	CENTRO MUNICIPAL DE RESÍDUOS SÓLIDOS			ART/RRT:	
ENDERECO:	TEJUPUOCA, CEARÁ			DISCIPLINA:	
FASE:	PROJETO EXECUTIVO - 1ª ETAPA			ARQ	
TÍTULO:	PROJETO DE ARQUITETURA AMPLIAÇÕES E DETALHES (GUARITA)			ESCALA:	
	COMO INDICADO				

ASSINATURAS

QUADRO TÉCNICO

COORDENADOR:	ROBERTO BRIGIDO	CAU/CREA:	A248366-1
PRODUCT OWNER:	CASSIO DUTRA	CAU/CREA:	A156891-4
TECH LEADER:	LUANA NUNES	CAU/CREA:	A292060-3
RESP. TÉCNICO:	CASSIO DUTRA	CAU/CREA:	A156891-4
DESENHISTA:	GIZELY SANTOS	CAU/CREA:	A236760-2

CORES VALE


ARRAIA

ARQUITETURA E URBANISMO

Rua João Batista, 281 - Vila Velha - Fortaleza, Ceará
contato@arraiainfo.com.br - (02) 276-7088
www.arraiainfo.com.br


FOLHA: 05 / 06

ARQUIVO: PEX_ARQ_CRS_ARQ_R0

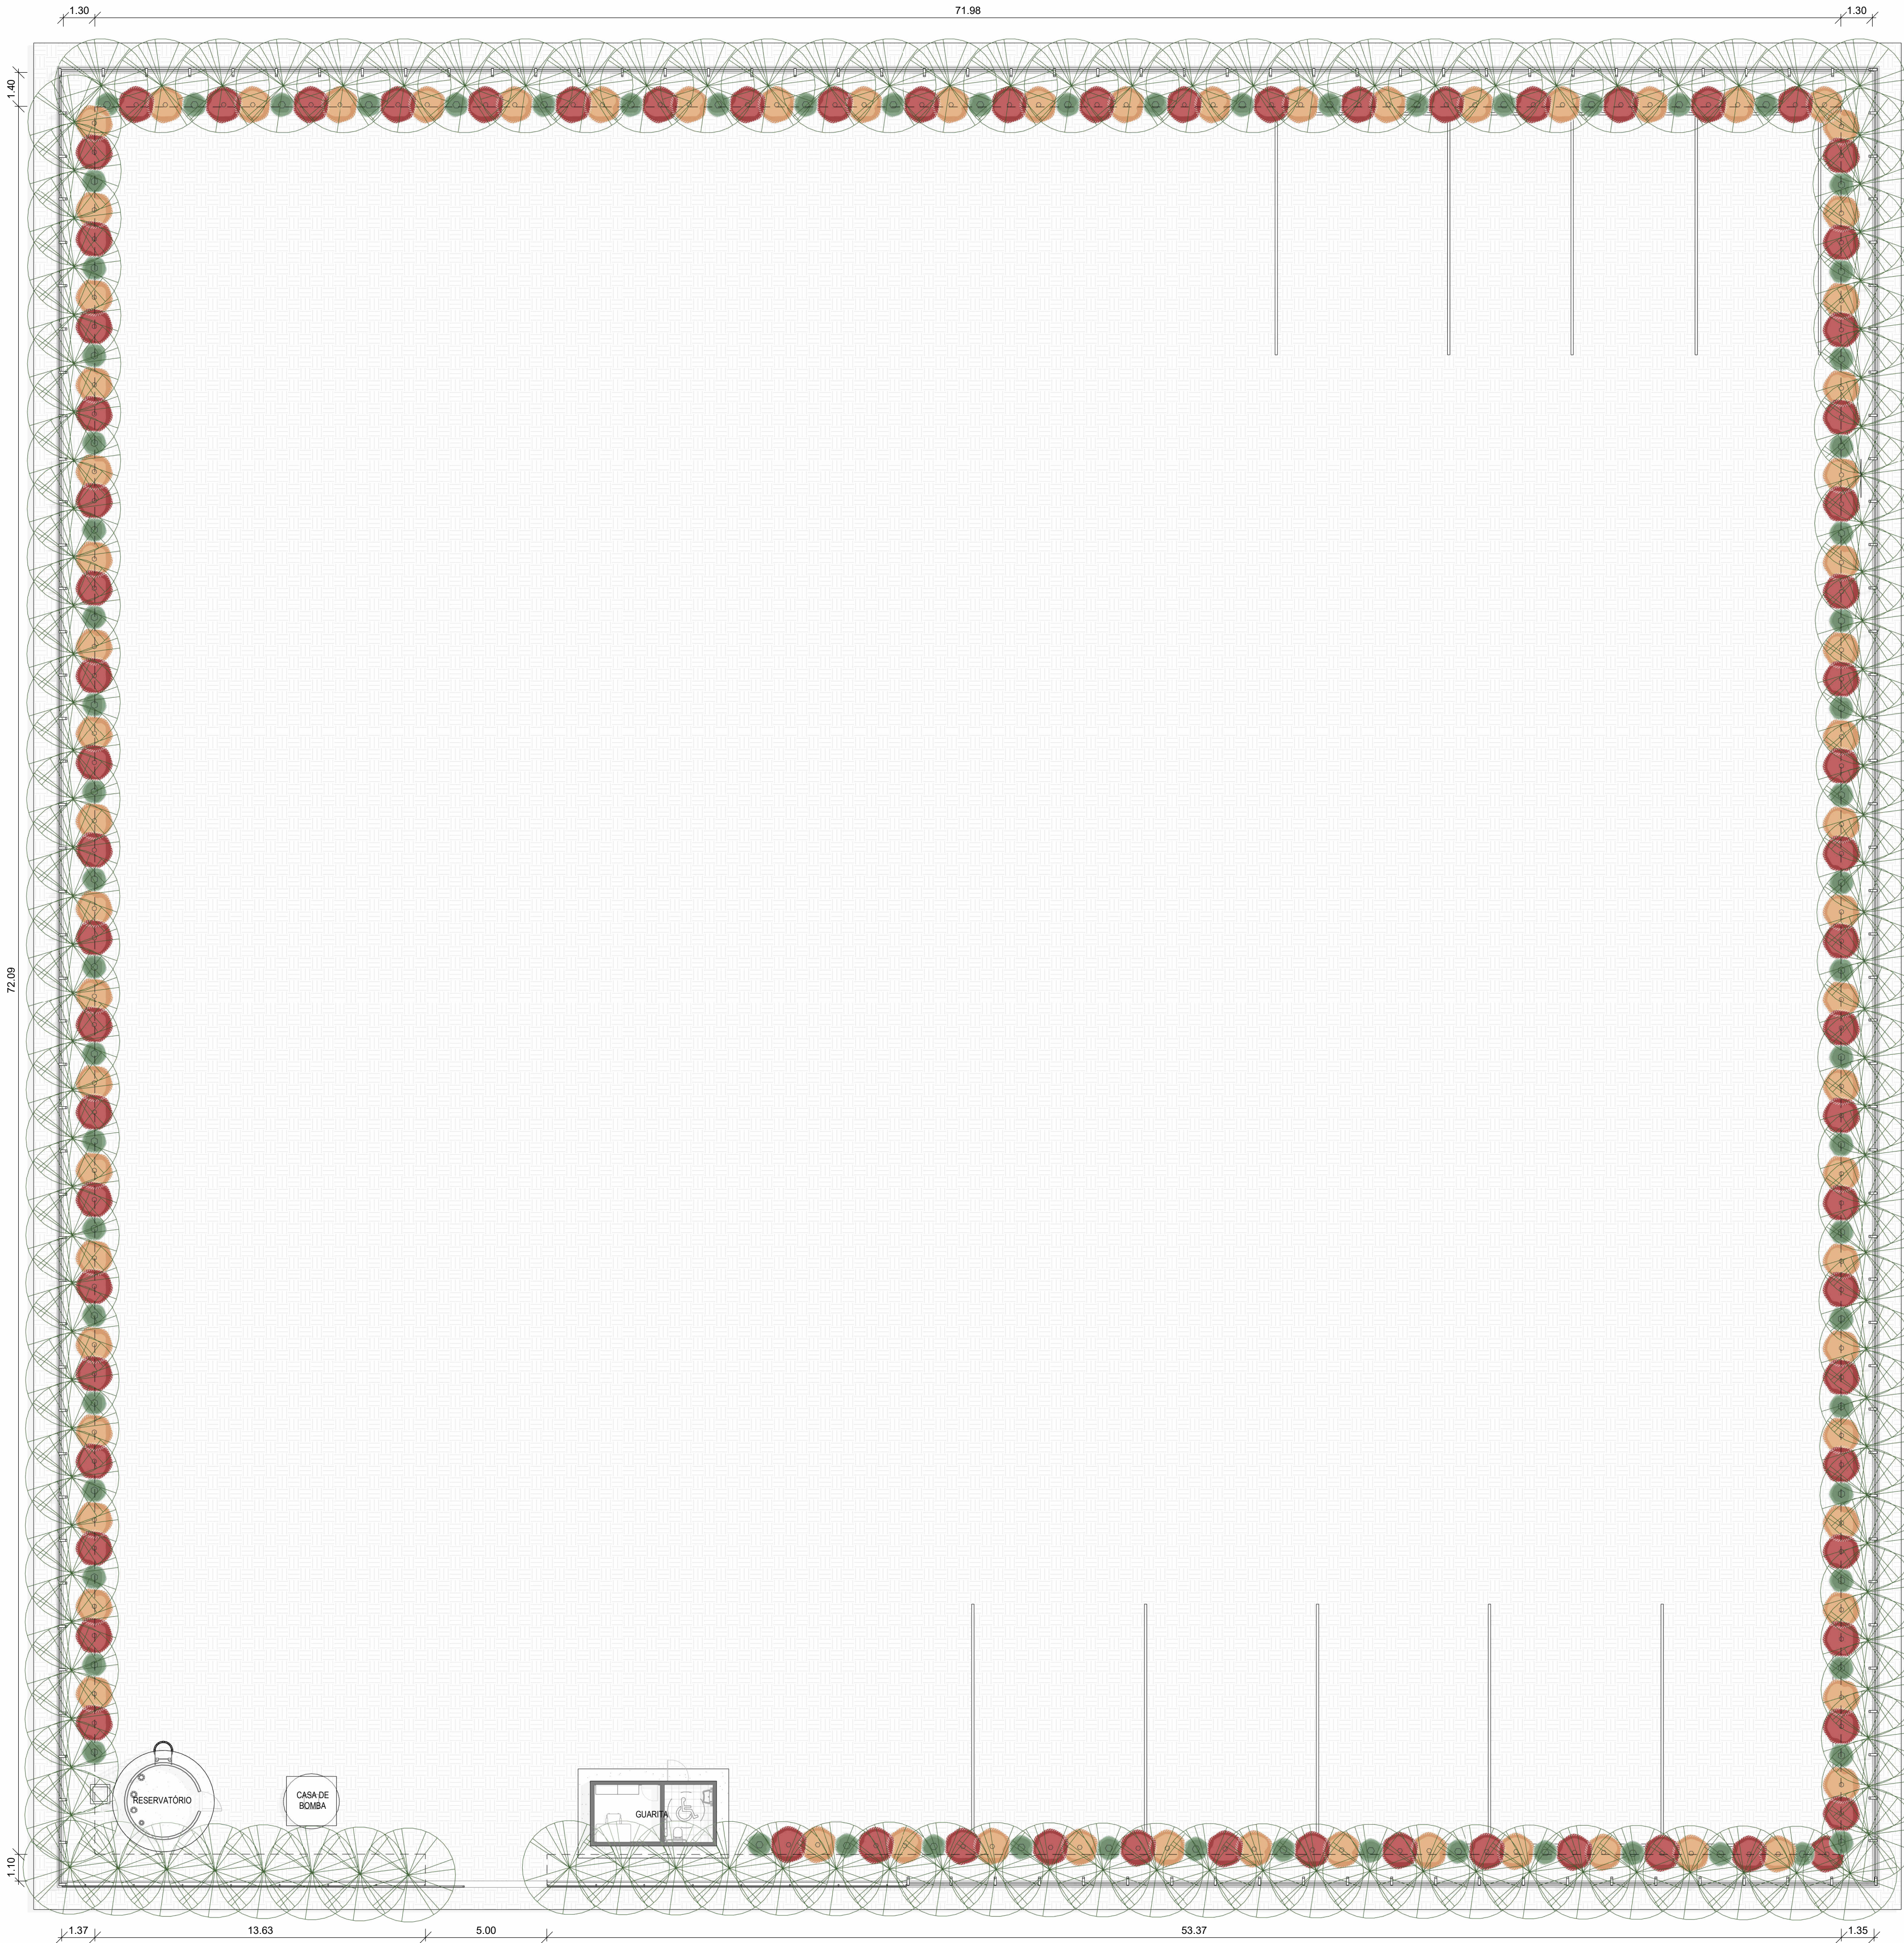

VEGETAÇÃO - TABELA GERAL						
QTD.	DESCRIÇÃO	NOME DA ESPÉCIE	PORTE	ORIGEM	LUZ	REGA
Arbustivas						
	72	Arbustiva - Clúsia	Clusia fluminensis	Pequeno a médio	América do Sul	Sol pleno
	72	Arbustiva - Hibisco-anão	Hibiscus rosa-sinensis	Pequeno a médio	Ásia Tropical	Sol pleno e meia sombra
	71	Arbustiva - Lantana	Lantana camara	Pequeno a médio	América Central e do Sul	Sol pleno
215						
Árbóreas						
135	Árborea - Cipreste-italiano	Cupressus sempervirens	Grande	Sul da Europa	Sol pleno	Moderada
135						
350						

LEGENDA DE VEGETAÇÃO	
	CLUSIA FLUMINENSIS - CLÚSIA
	HIBISCUS ROSA-SINENSIS - HIBISCO-ANÃO
	LANTANA CAMARA - LANTANA
	CUPRESSUS SEMPERVIRENS - CIPRESTE-ITALIANO

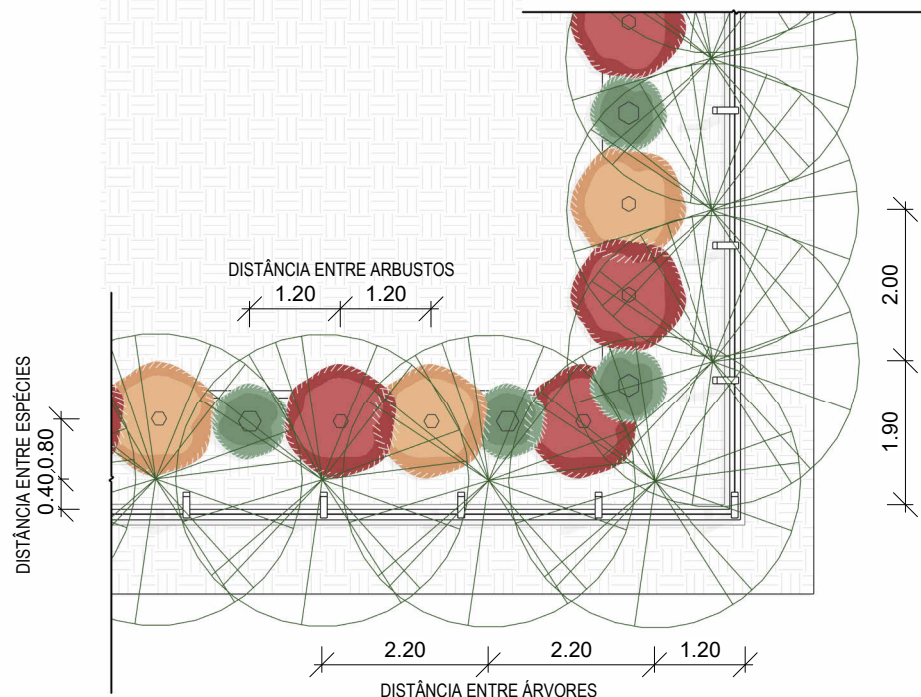

DISTÂNCIA ENTRE VEGETAÇÕES

QUADRO DE REVISÃO					
REV.	DATA	DESCRIÇÃO	EMIÇÃO	VERIFICAÇÃO	APROVAÇÃO

DADOS					
CLIENTE: CORES VALE					
OBJETO: CENTRO MUNICIPAL DE RESÍDUOS SÓLIDOS			ARTIST: _____		
ENDEREÇO: TEJUQUOCA, CEARÁ			DISCIPLINA: ARQ		
FASE: PROJETO EXECUTIVO - 1ª ETAPA			ESCALA: 1/150		
TÍTULO: PROJETO DE ARQUITETURA PLANTA DE VEGETAÇÃO					

ASSINATURAS					
_____ PROPRIETÁRIO			_____ RESPONSÁVEL TÉCNICO		

QUADRO TÉCNICO				
COORDENADOR:	ROBERTO BRIGIDO	CAU/CREA: A248366-1		
PRODUCT OWNER:	CÁSSIO DUTRA	CAU/CREA: A156891-4		
TECH LEADER:	LUANA NUNES	CAU/CREA: A292060-3		
RESP. TÉCNICO:	CÁSSIO DUTRA	CAU/CREA: A156891-4		
DESENHISTA:	GIZELY SANTOS	CAU/CREA: A236760-2		
			FOLHA:	06 / 06
			ARQUIVO:	PEX_ARQ_CRS_ARQ_80