





DADOS	
CLIENTE:	CORES VALE
OBJETO:	CENTRO MUNICIPAL DE RESÍDUOS SÓLIDOS
ARTIST:	
ENDERECO:	UMIRIM, CEARÁ
FASE:	PROJETO EXECUTIVO - 1ª ETAPA
TITULO:	PROJETO DE ARQUITETURA PLANTA BAIXA
	DISCIPLINA: ARQ ESCALA:
	1/150

 PROPRIETÁRIO


 RESPONSÁVEL TÉCNICO

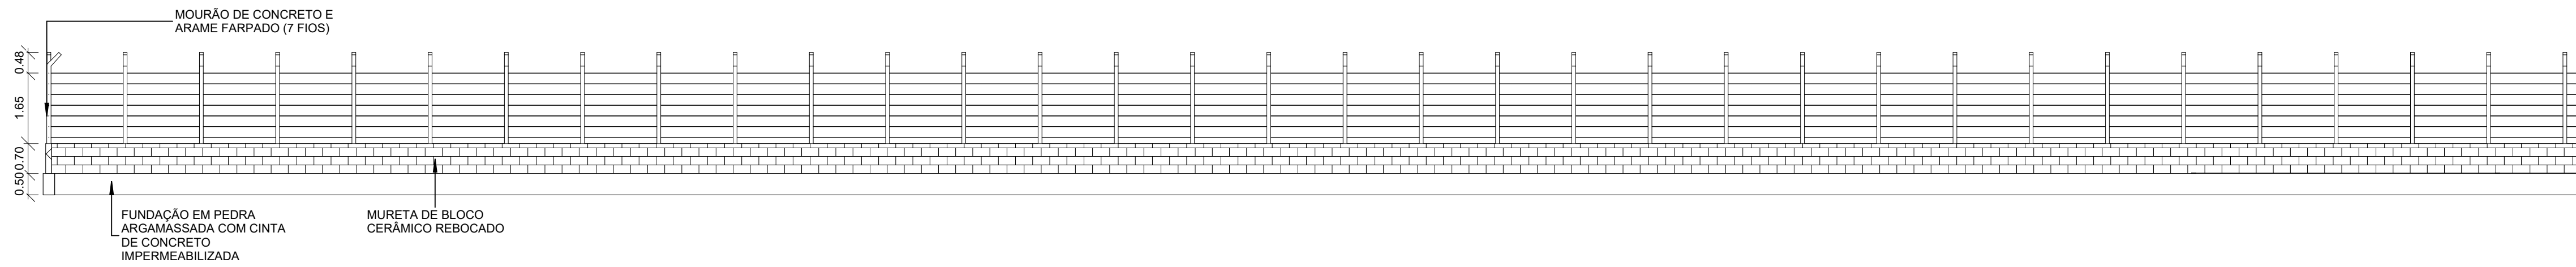


1 | CORTE AA
1 : 100

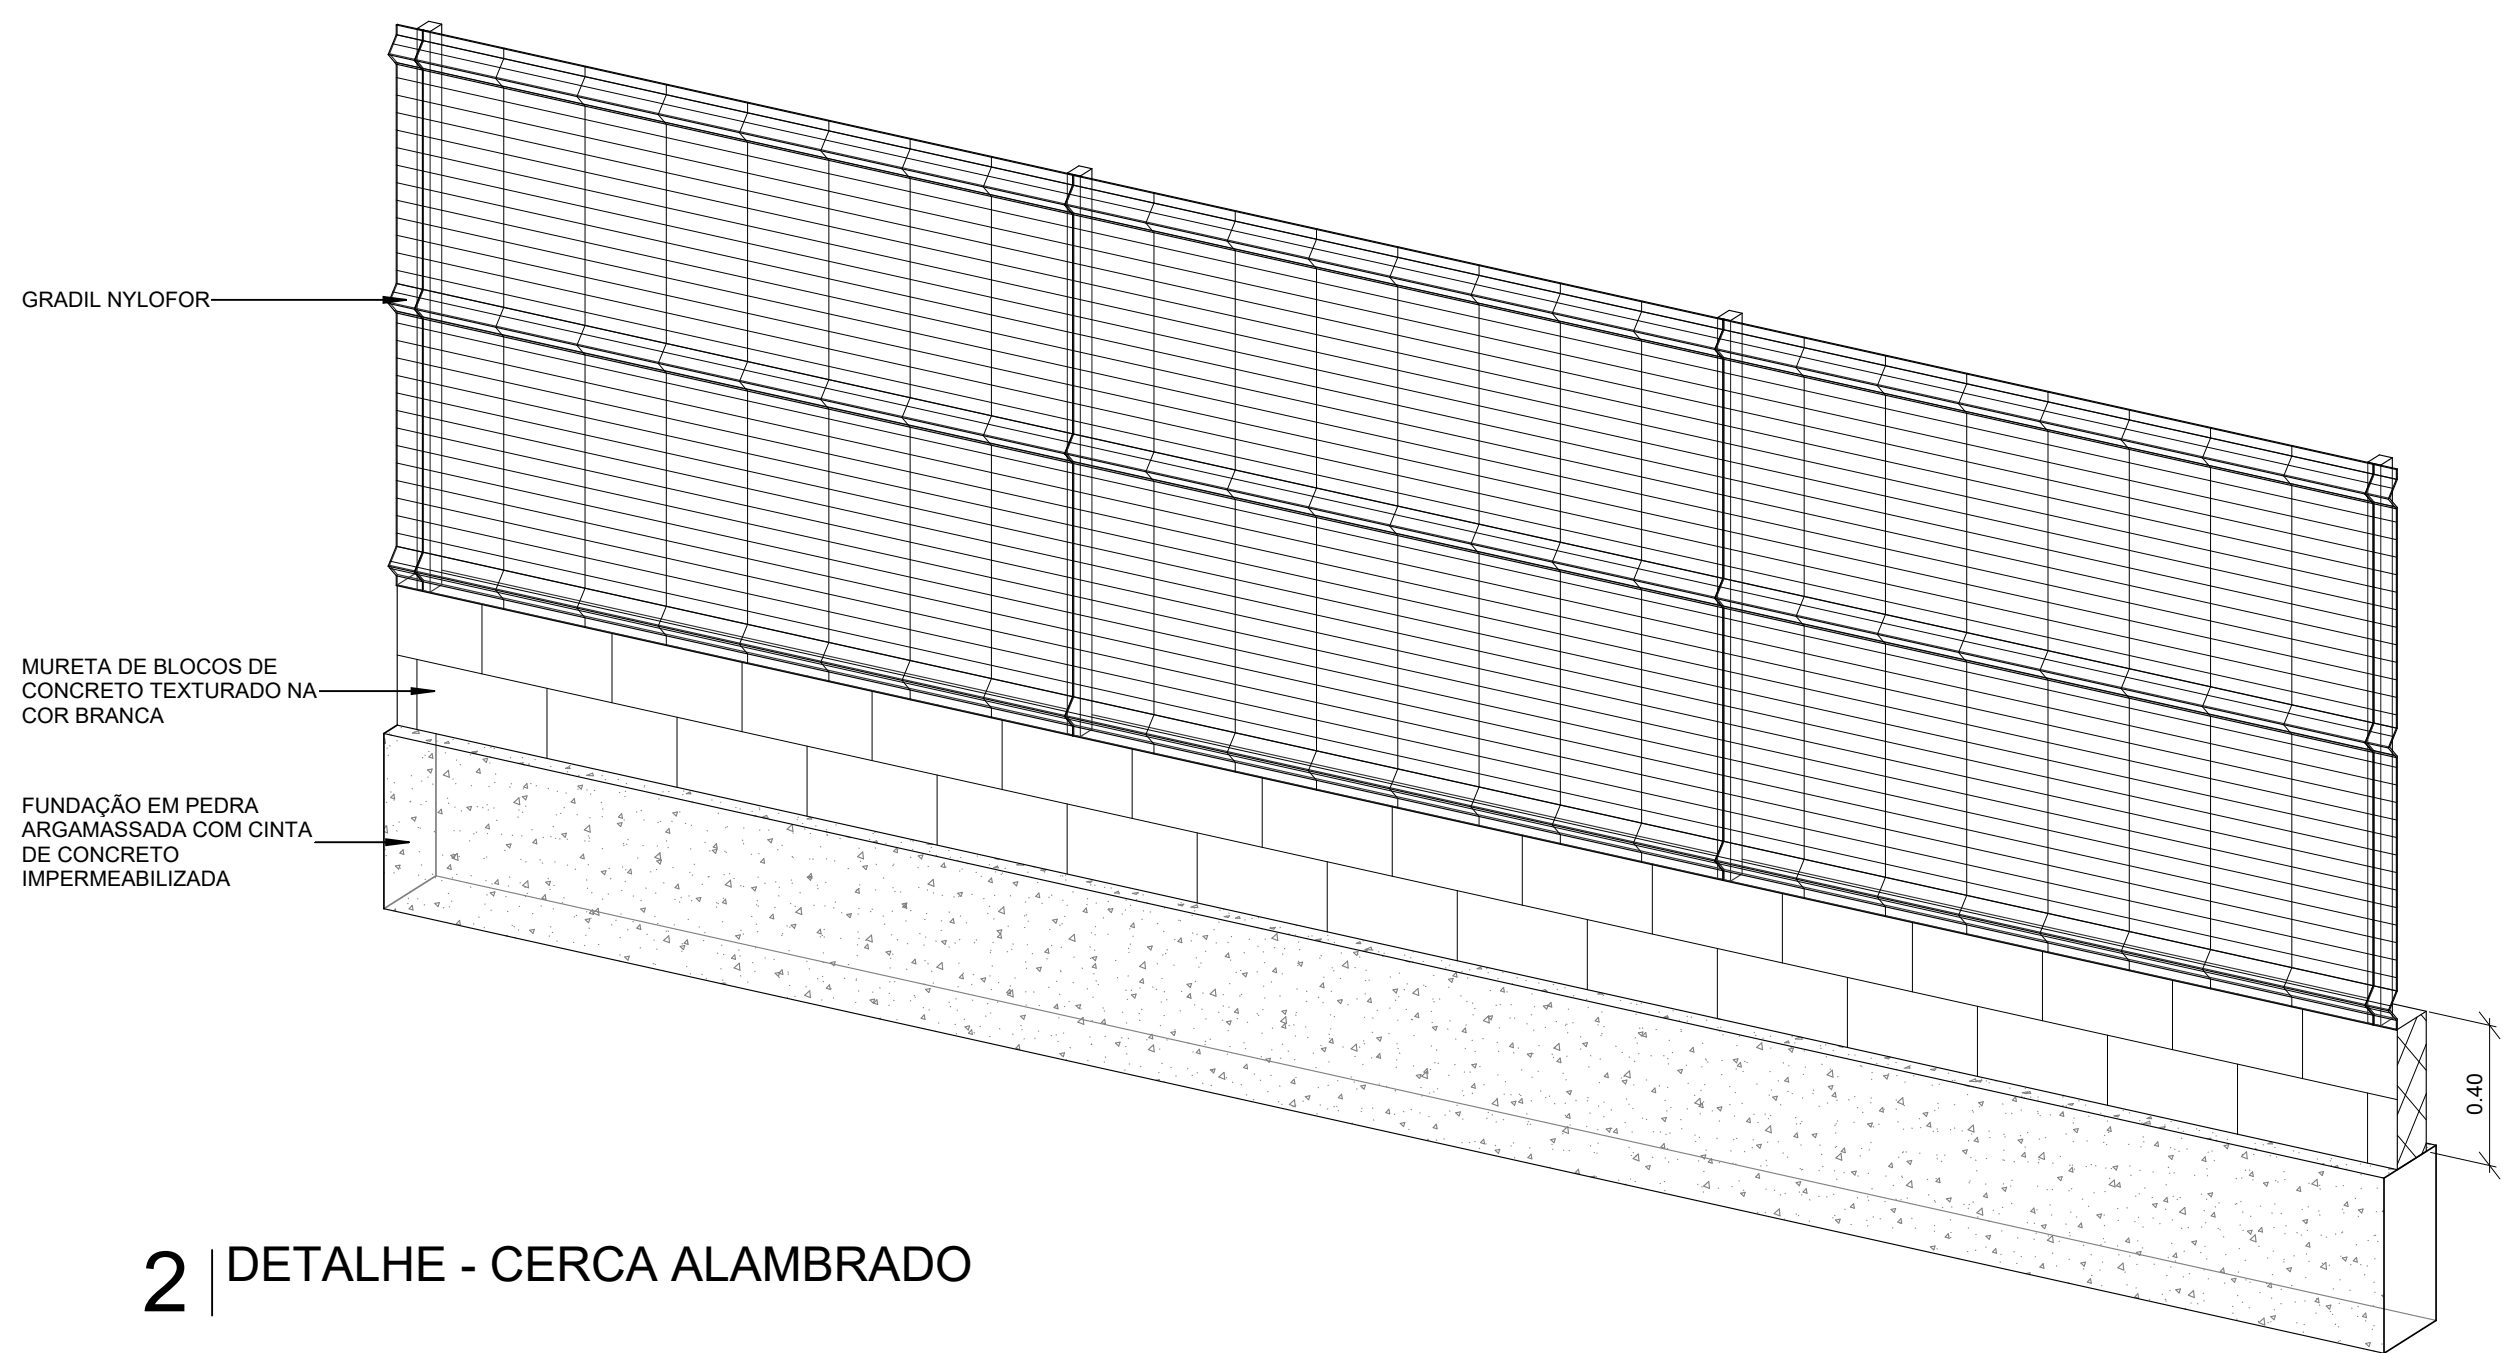


2 | DETALHE - CERCA ALAMEDADO

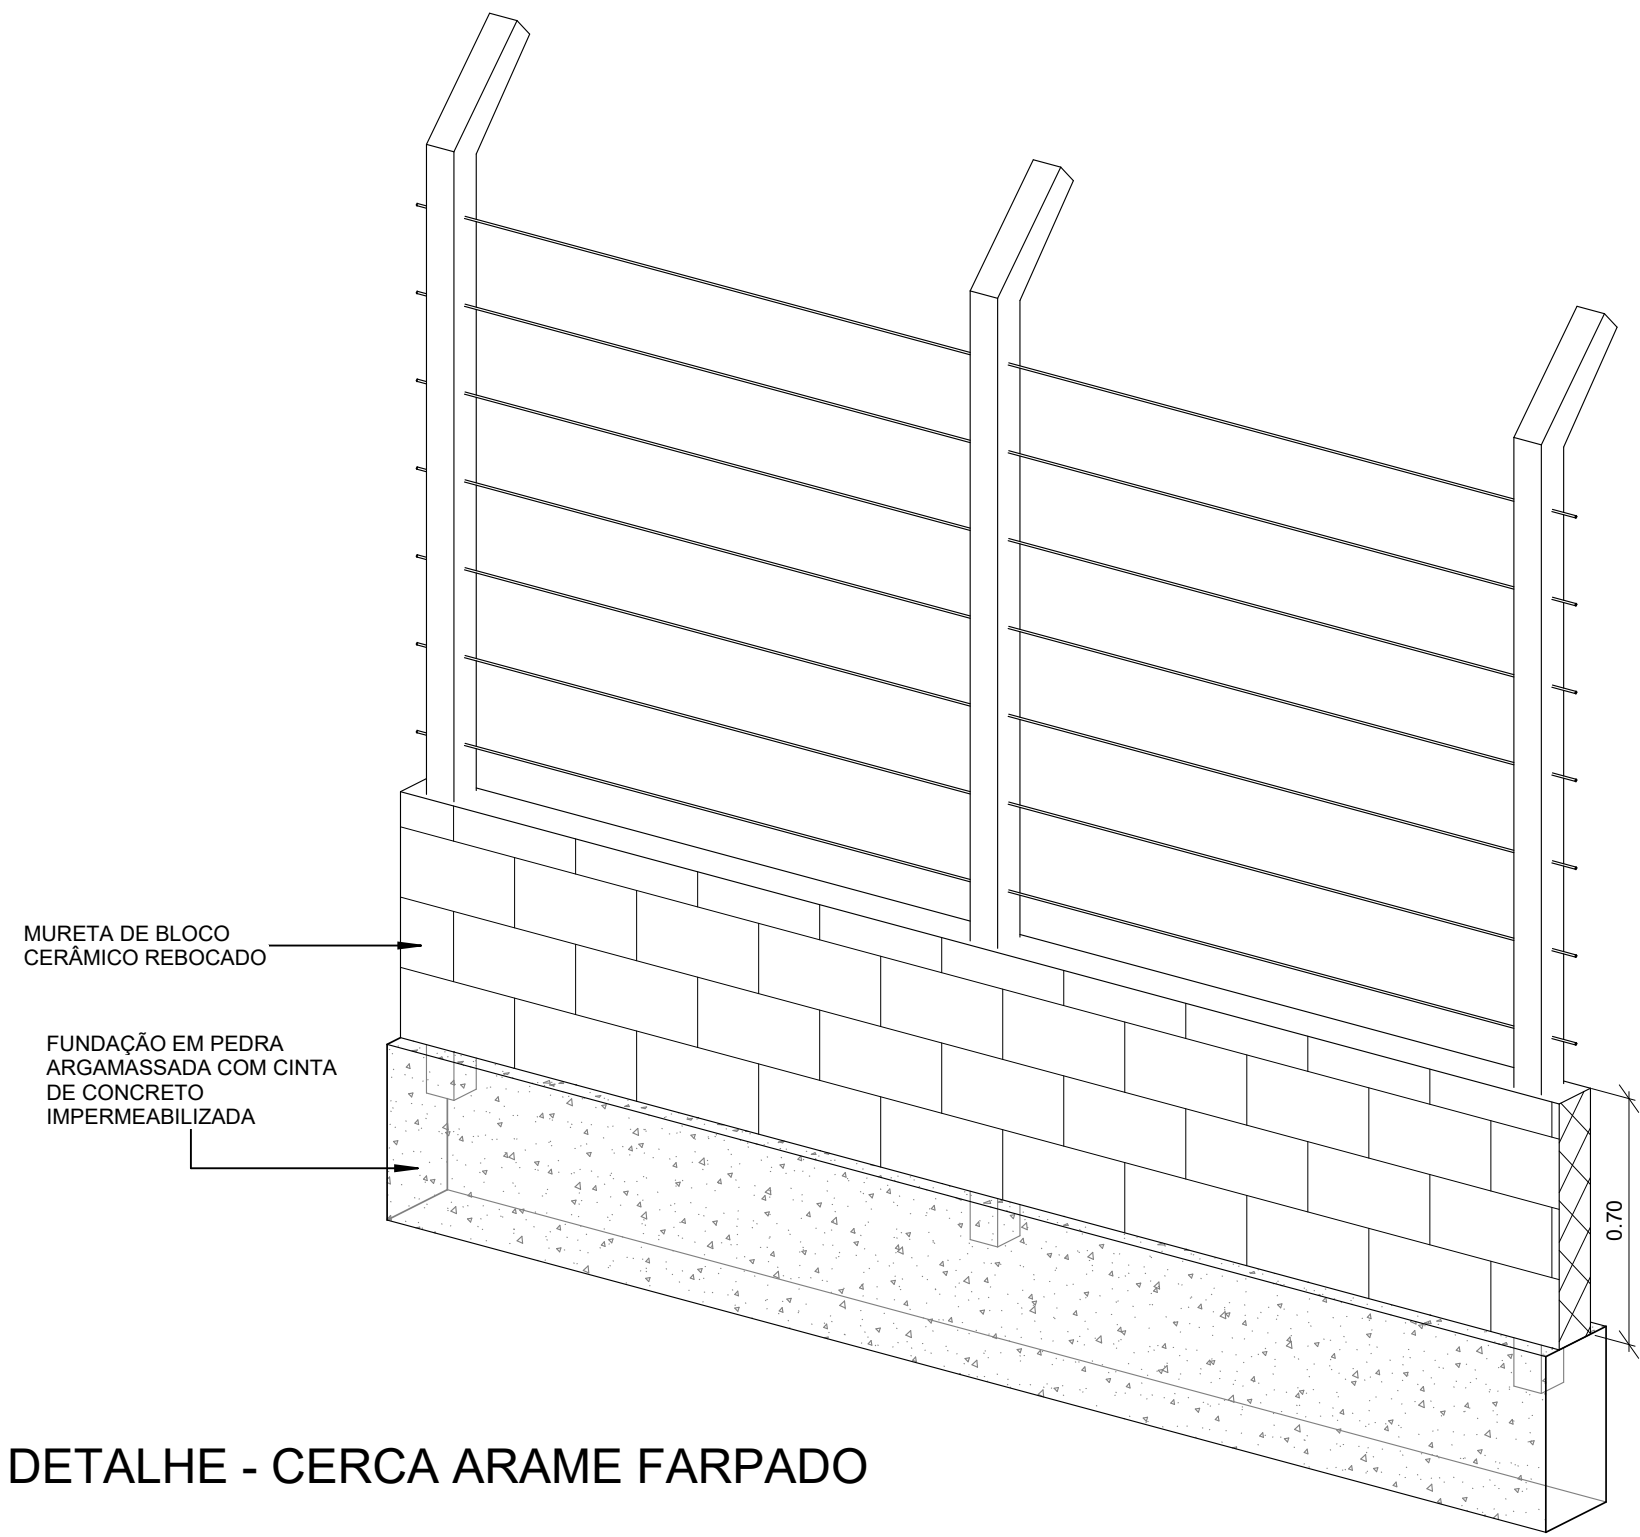

3 | DETALHE - CERCA ARAME FARPADO

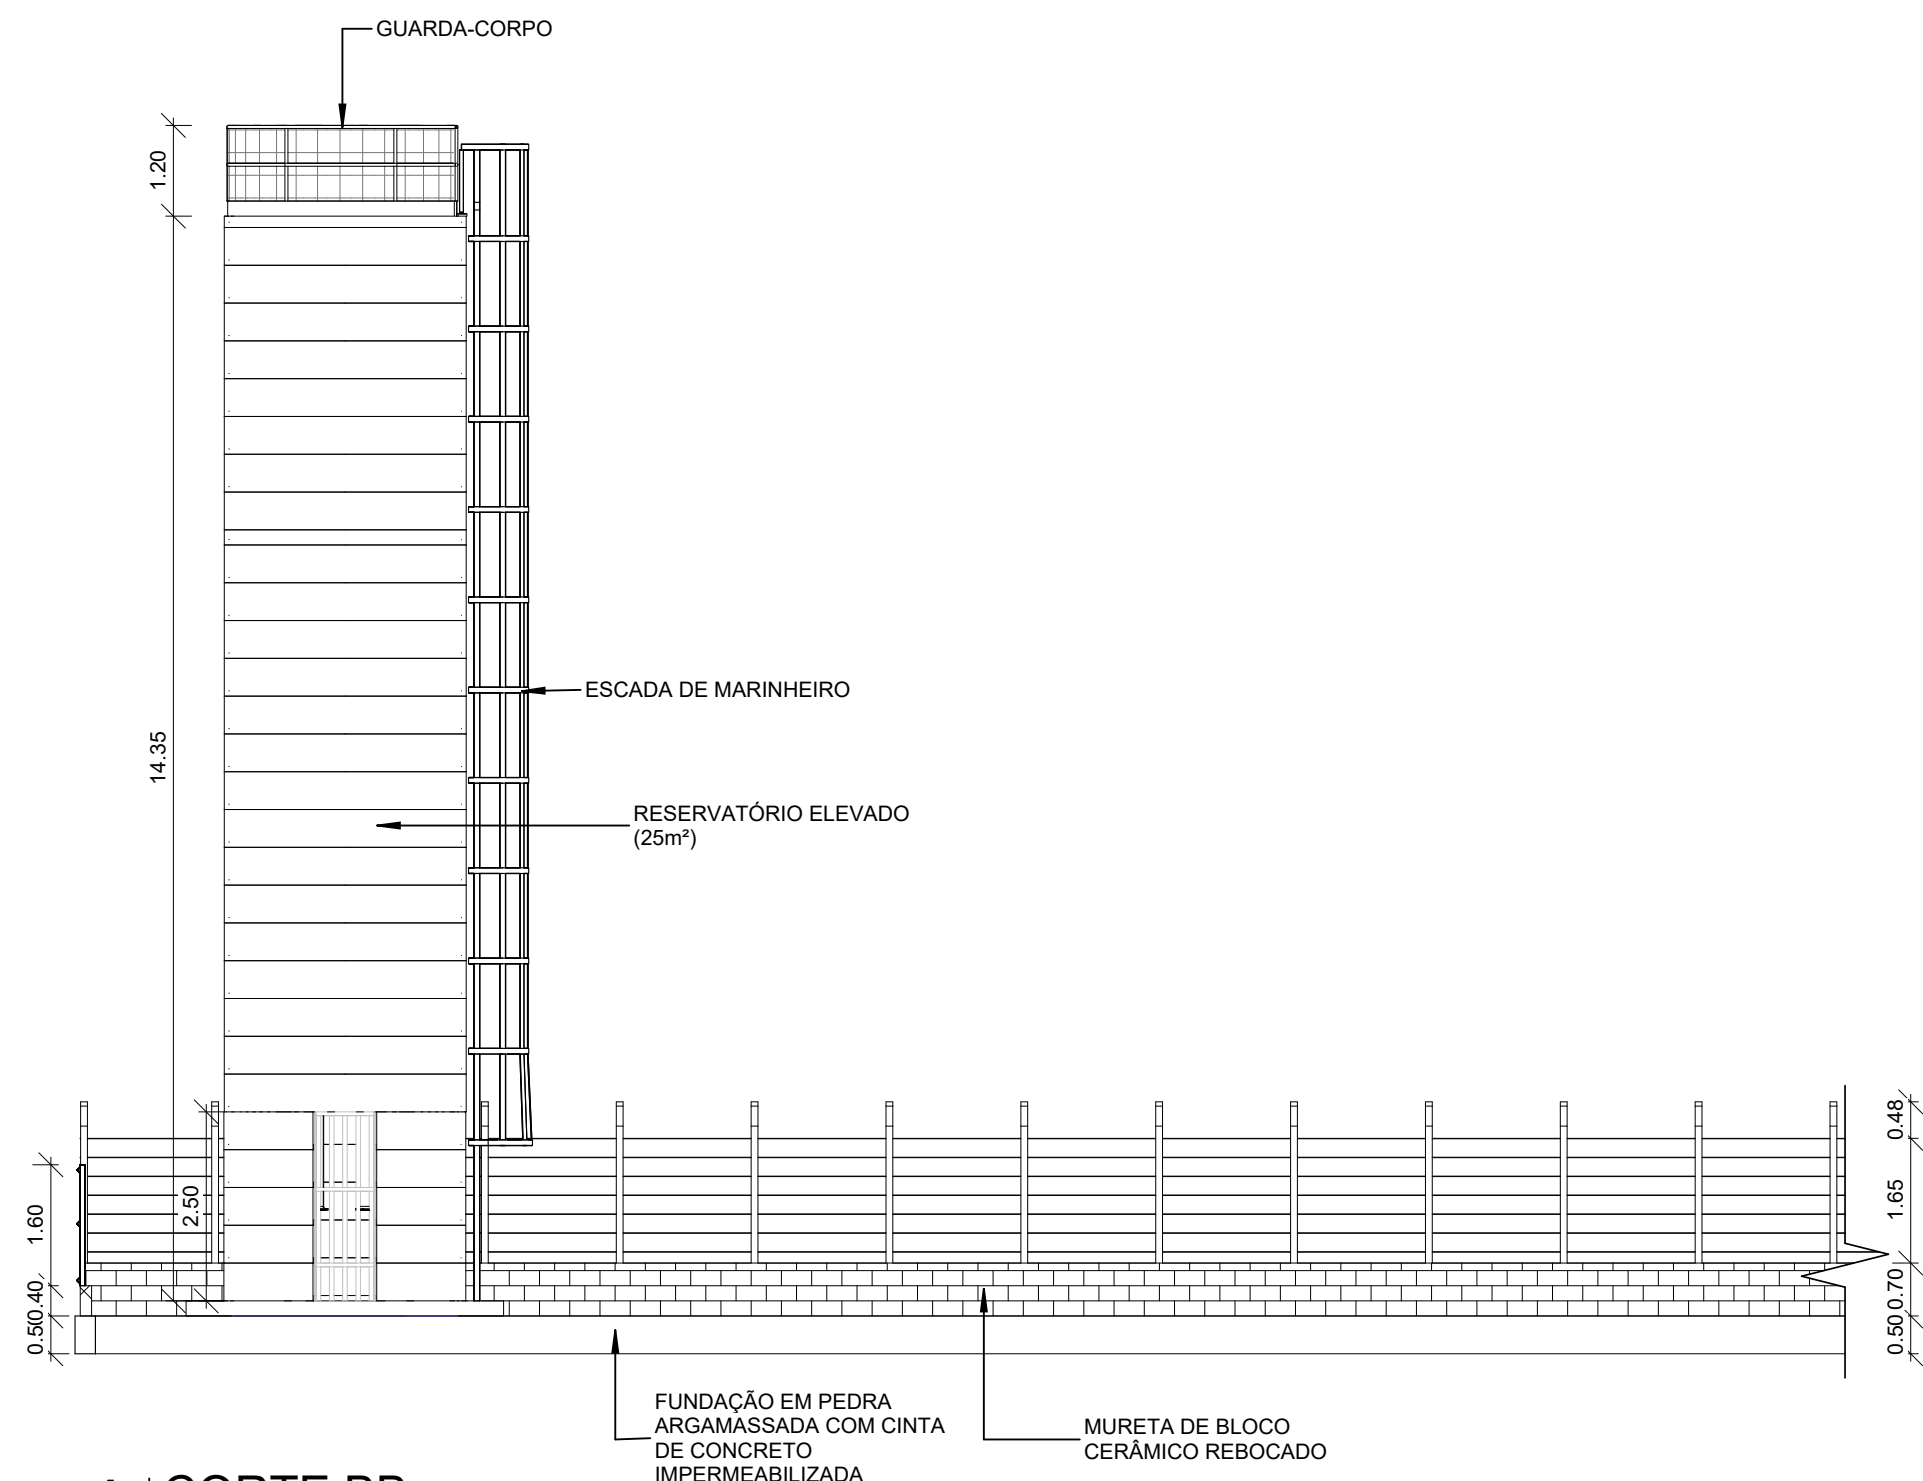

4 | CORTE BB
1 : 100



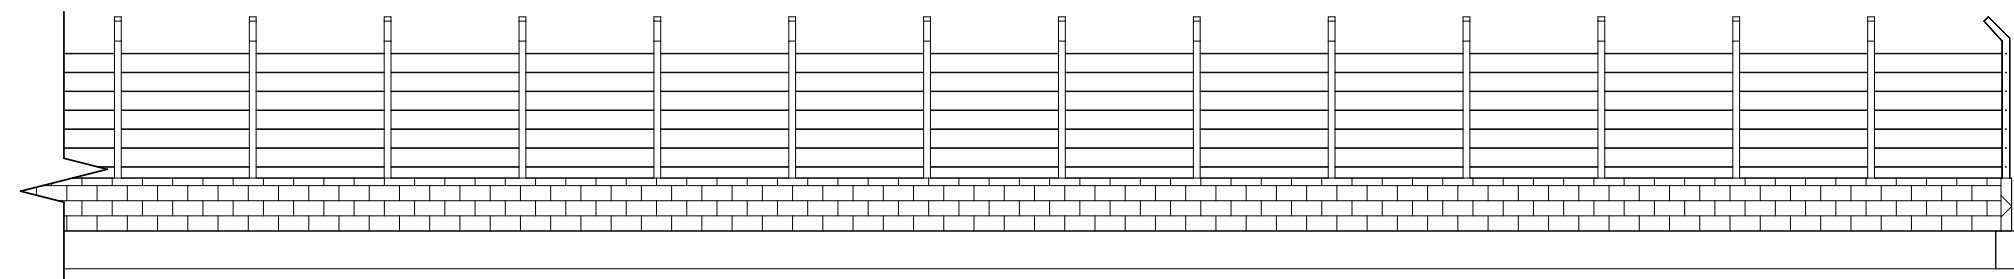


QUADRO DE REVISÃO					
REV.	DATA	DESCRIÇÃO	EMISSÃO	VERIFICAÇÃO	APROVAÇÃO
1	04/04/2025	EMISSÃO INICIAL	GIZELY SANTOS	CÁSSIO DUTRA	ROBERTO BRÍGIDO





DADOS					
CLIENTE: CORES VALE					
OBJETO: CENTRO MUNICIPAL DE RESÍDUOS SÓLIDOS			ARTIST: _____		
ENDERECO: UIRIM, CEARÁ			DISCIPLINA: ARQ		
FASE: PROJETO EXECUTIVO - 1ª ETAPA			ESCALA: COMO INDICADO		
TITULO: PROJETO DE ARQUITETURA CORTES E DETALHE (CERCA)					

ASSINATURAS					
PROPRIETÁRIO			RESPONSÁVEL TÉCNICO		


QUADRO TÉCNICO					
COORDENADOR:	ROBERTO BRÍGIDO	CAU/CREA:	A248366-1	 	
PRODUCT OWNER:	CÁSSIO DUTRA	CAU/CREA:	A156891-4		
TECH LEADER:	LUANA NUNES	CAU/CREA:	A292060-3		
RESP. TÉCNICO:	CÁSSIO DUTRA	CAU/CREA:	A156891-4		
DESENHISTA:	GIZELY SANTOS	CAU/CREA:	A236760-2		
				FOLHA:	03 / 06
				ARQUIVO:	PEX_ARQ_CRS_ARQ_R0

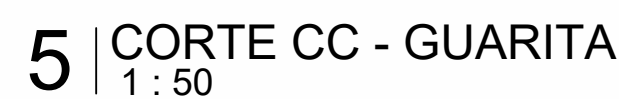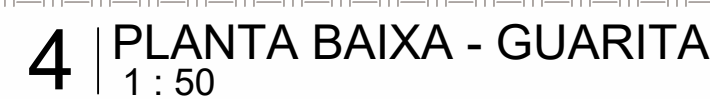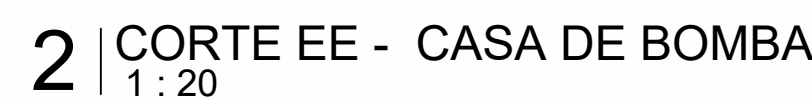

QUADRO DE REVISÃO					
REV.	DATA	DESCRIÇÃO	EMISSÃO	VERIFICAÇÃO	APPROVAÇÃO
DADOS					
CLIENTE: CORES VALE					
OBJETO: CENTRO MUNICIPAL DE RESÍDUOS SÓLIDOS				ARTISTO:	
ENDEREÇO: UMIRIM, CEARÁ				BIOGRFIA: ARQ	
FASE: PROJETO EXECUTIVO - 1ª ETAPA				ESCALA:	
TÍTULO: PROJETO DE ARQUITETURA PLANTA BAIXA, CORTES E FACHADAS (CASA DE BOMBA E GUARITA)				COMO INDICADO	
ASSINATURAS					
_____ PROPRIETÁRIO			_____ RESPONSÁVEL TÉCNICO		
QUADRO TÉCNICO					
COORDENADOR:	ROBERTO BRIGIDO	CAVOREA:	A248356-1		
PRODUCT OWNER:	CASSIO DUTRA	CAVOREA:	A156891-4		
TECH LEADER:	LUANA MUNES	CAVOREA:	A202060-3		
RESP. TÉCNICO:	CASSIO DUTRA	CAVOREA:	A156891-4		
DESENHISTA:	GIZELY SANTOS	CAVOREA:	A236760-2		
				 Rua João Batista, 261 Vitorreque, Fortaleza, Ceará contato@arraiaarquiteto.com.br (85) 378-7888 www.arraiaarquiteto.com.br	
				FOLHA:	04 / 06
ARQUIVO:				PEX_ARQ_CRS_ARQ_R0	

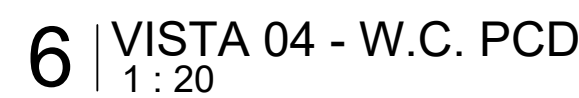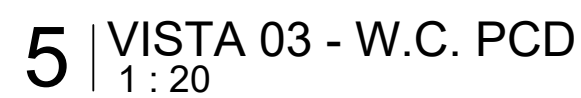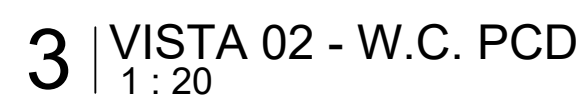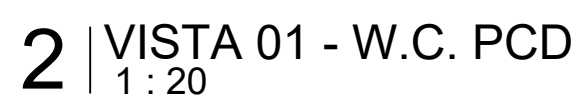[illegible]

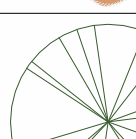

LEGENDA DE VEGETAÇÃO	
	CLUSIA FLUMINENSIS - CLUSIA
	HIBISCUS ROSA-SINENSIS - HIBISCO-ANÃO
	LANTANA CAMARA - LANTANA
	CUPRESSUS SEMPERVIRENS - CIPRESTE-ITALIANO



DADOS	
CLIENTE:	CORES VALE
OBJETO:	CENTRO MUNICIPAL DE RESÍDUOS SÓLIDOS
ARTIST:	
ENDEREÇO:	UMIRIM, CEARÁ
FASE:	PROJETO EXECUTIVO - 1ª ETAPA
TÍTULO:	PROJETO DE ARQUITETURA PLANTA DE VEGETAÇÃO
ESCALA:	ARQ
	1/150

PROPRIETÁRIO	RESPONSÁVEL TÉCNICO
--------------	---------------------

