

1 | PLANTA BAIXA
1: 150

QUADRO DE REVISÃO					
REV.	DATA	DESCRIÇÃO	EMISSÃO	VERIFICAÇÃO	APROVAÇÃO
1	04/04/2025	EMISSÃO INICIAL	GIZELY SANTOS	CÁSSIO DUTRA	ROBERTO BRÍGIDO

DADOS					
CLIENTE:	CORES VALE				
OBJETO:	CENTRO MUNICIPAL DE RESÍDUOS SÓLIDOS				ARTIST:
ENDEREÇO:	SÃO LUIS DO CURU, CEARÁ				DISCIPLINA:
FASE:	PROJETO EXECUTIVO - 1ª ETAPA				ARQ
TÍTULO:	PROJETO DE ARQUITETURA PLANTA BAIXA				ESCALA:
					1/150

ASSINATURAS


PROPRIETÁRIO

RESPONSÁVEL TÉCNICO


QUADRO TÉCNICO	
COORDENADOR:	ROBERTO BRÍGIDO CAUCREA: A248366-1
PRODUCT OWNER:	CÁSSIO DUTRA CAUCREA: A156891-4
TECH LEADER:	LUANA NUNES CAUCREA: A292060-3
RESP. TÉCNICO:	CÁSSIO DUTRA CAUCREA: A156891-4
DESENHISTA:	GIZELY SANTOS CAUCREA: A236760-2



FOLHA: 01 / 06
ARQUIVO: PEX_ARQ_CRS_ARQ_R0

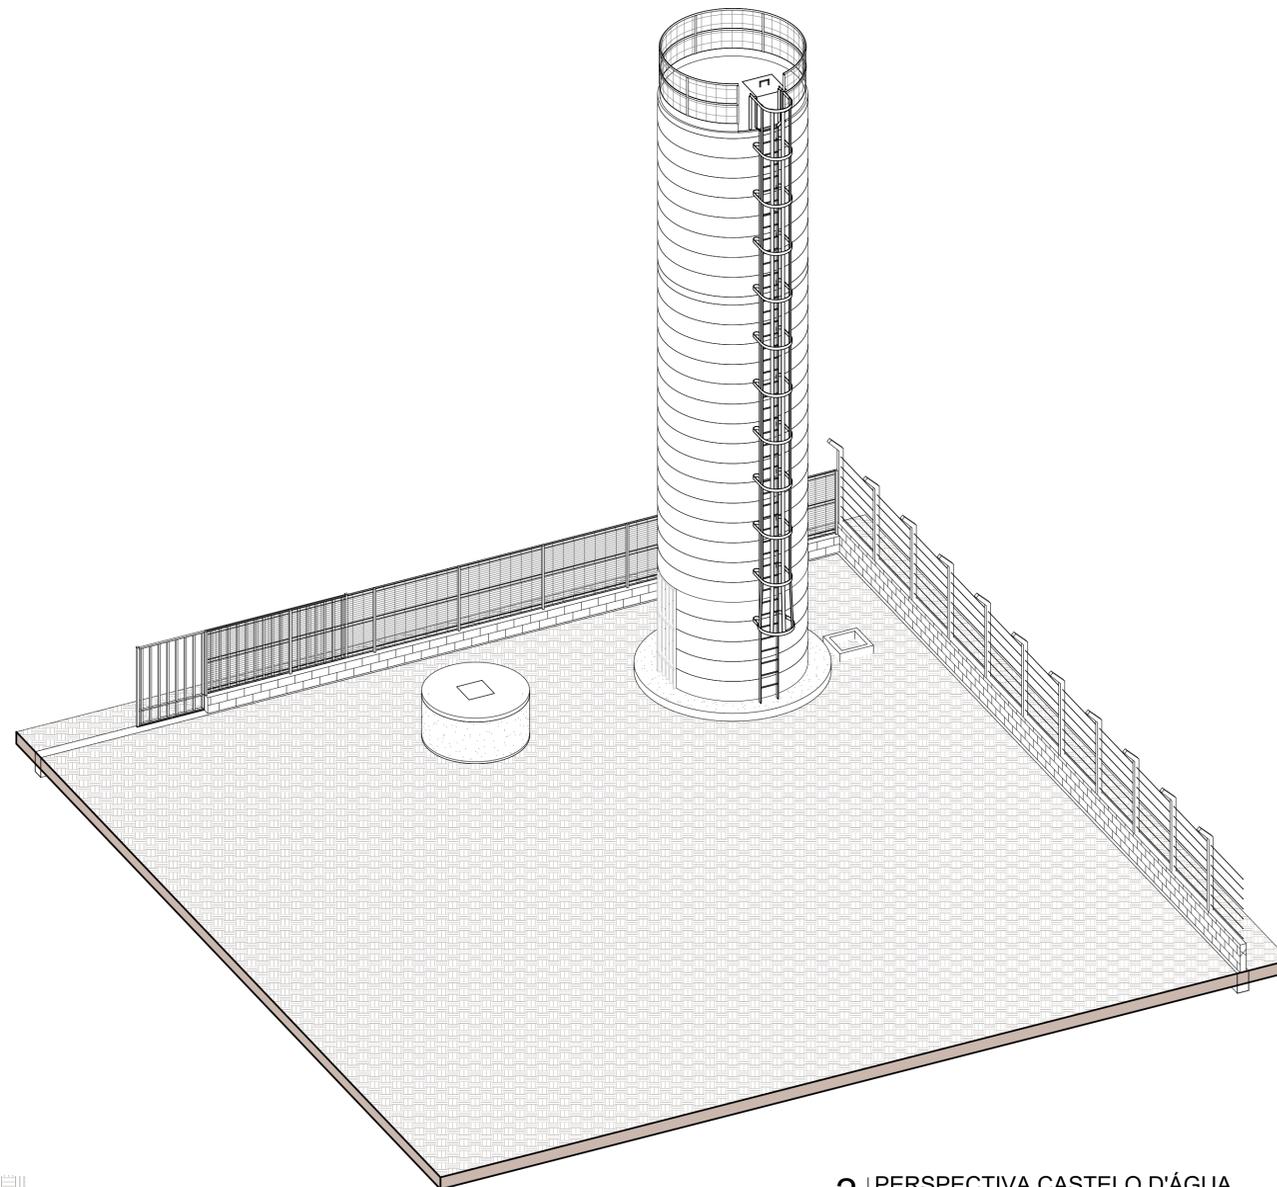

2 | PERSPECTIVA CASTELO D'ÁGUA

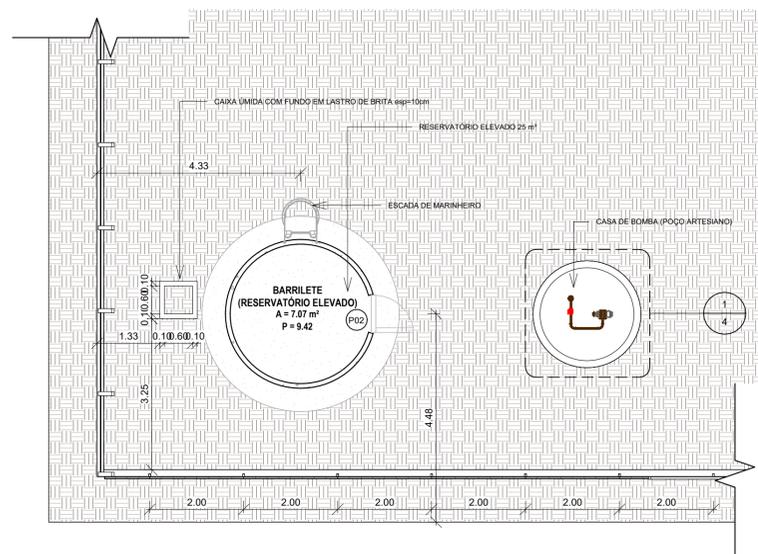

1 | PLANTA BAIXA - BARRILETE E CASA DE BOMBA
1:75

QUADRO DE REVISÃO					
REV.	DATA	DESCRIÇÃO	EMISSÃO	VERIFICAÇÃO	APROVAÇÃO
1	04/04/2025	EMISSÃO INICIAL	GIZELY SANTOS	CÁSSIO DUTRA	ROBERTO BRÍGIDO


DADOS					
CLIENTE:	CORES VALE				
OBJETO:	CENTRO MUNICIPAL DE RESÍDUOS SÓLIDOS				ARQUITETO:
ENDEREÇO:	SÃO LUIS DO CURU, CEARÁ				DISCIPLINA:
FASE:	PROJETO EXECUTIVO - 1ª ETAPA				ARQ
TÍTULO:	PLANTA BAIXA E PERSPECTIVA (BARRILETE)				ESCALA:
					1/75

ASSINATURAS	
_____ PROPRIETÁRIO	_____ RESPONSÁVEL TÉCNICO


QUADRO TÉCNICO	
COORDENADOR:	ROBERTO BRÍGIDO CAUCREA: A248366-1
PRODUCT OWNER:	CÁSSIO DUTRA CAUCREA: A156891-4
TECH LEADER:	LUANA NUNES CAUCREA: A292060-3
RESP. TÉCNICO:	CÁSSIO DUTRA CAUCREA: A156891-4
DESENHISTA:	GIZELY SANTOS CAUCREA: A236760-2




FOLHA: 02 / 06
ARQUIVO: PEX_ARQ_CRS_ARQ_R0

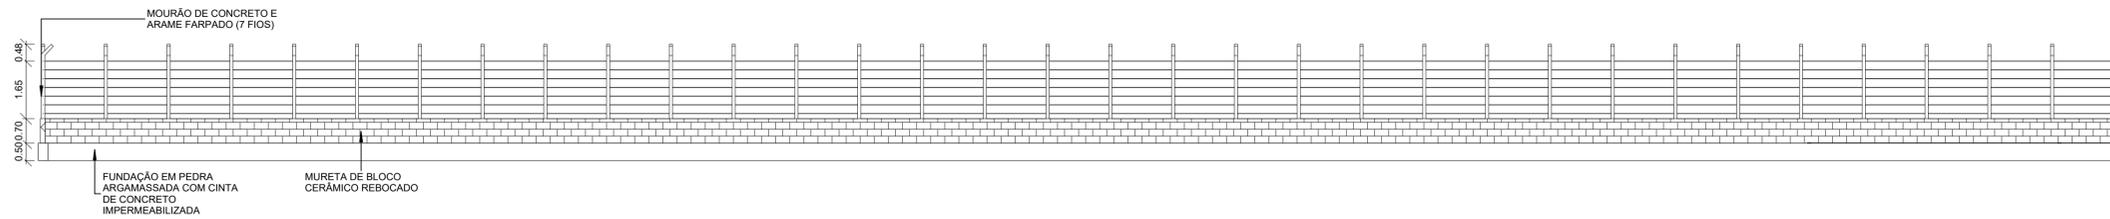


1 | CORTE AA
1:100

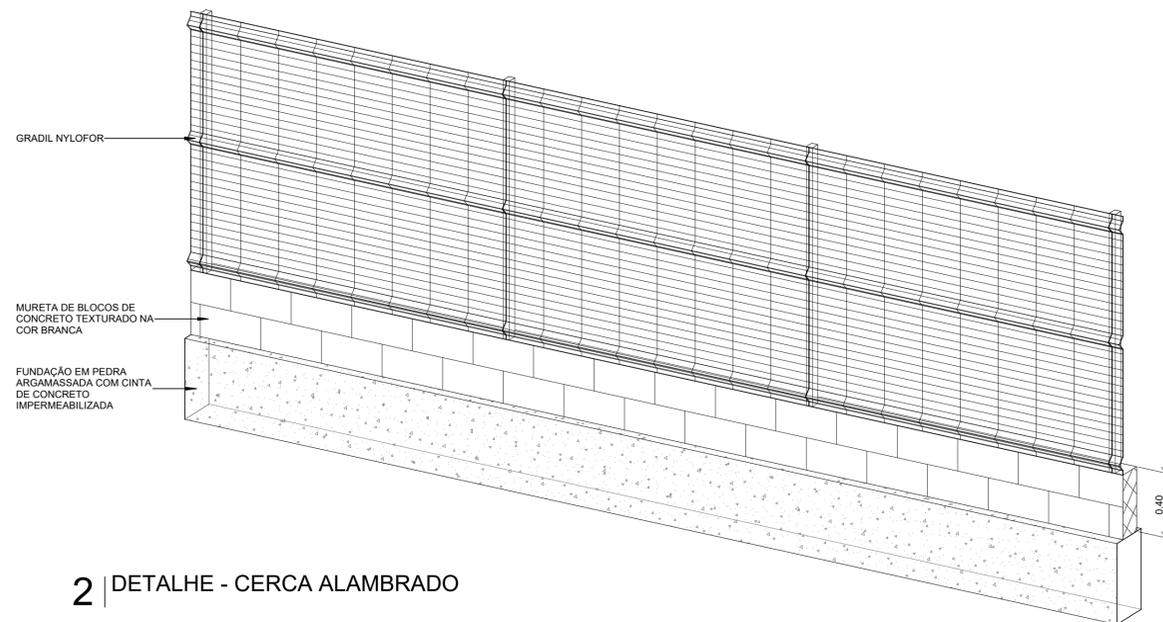


2 | DETALHE - CERCA ALAMBRADO

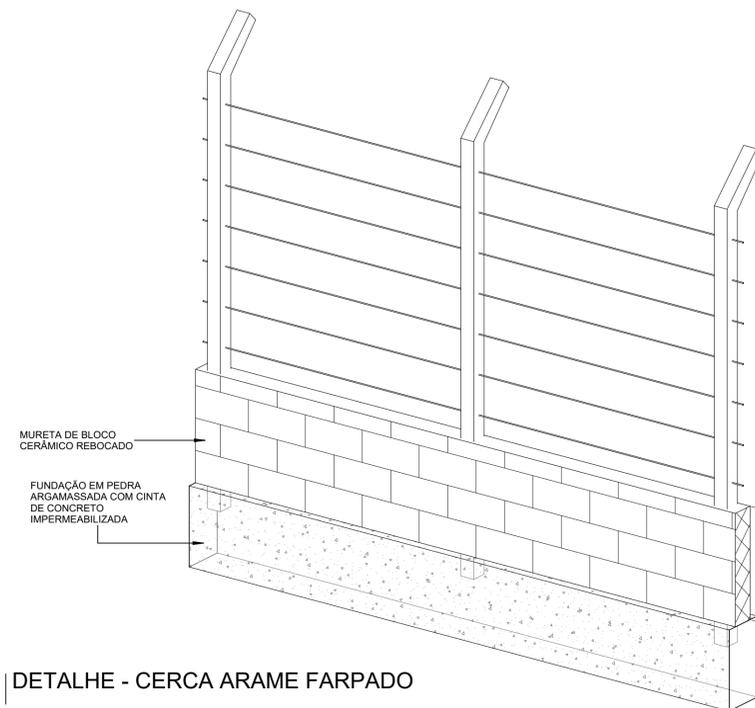

3 | DETALHE - CERCA ARAME FARPADO

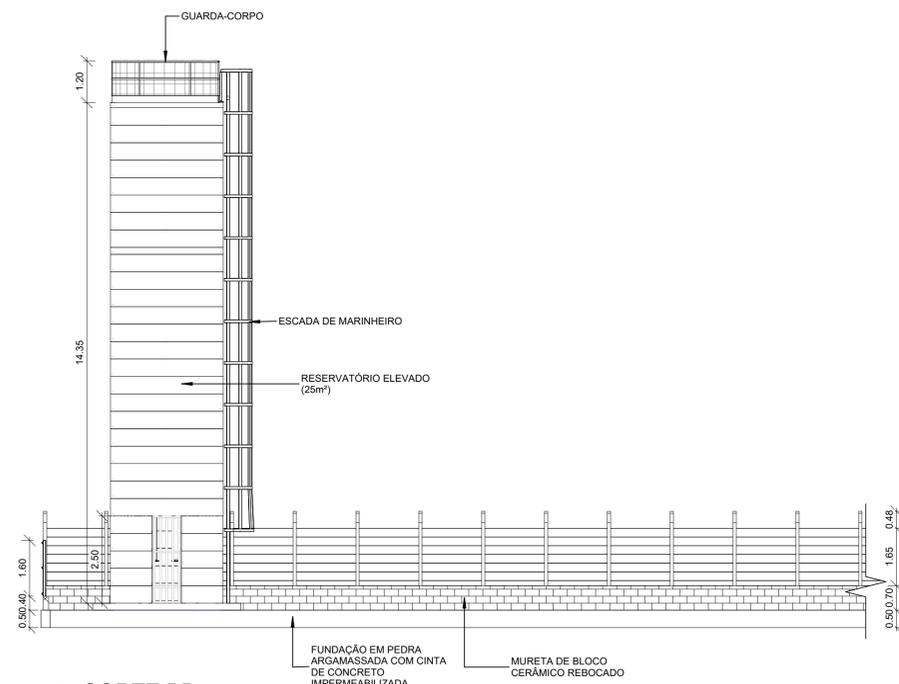

4 | CORTE BB
1:100

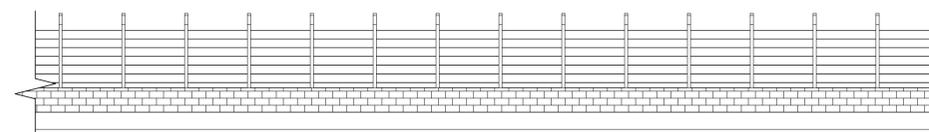

QUADRO DE REVISÃO					
REV.	DATA	DESCRIÇÃO	EMISSÃO	VERIFICAÇÃO	APROVAÇÃO
1	04/04/2025	EMISSÃO INICIAL	GIZELY SANTOS	CÁSSIO DUTRA	ROBERTO BRÍGIDO


DADOS					
CLIENTE:	CORES VALE				
OBJETO:	CENTRO MUNICIPAL DE RESÍDUOS SÓLIDOS				ART/RRT:
ENDEREÇO:	SÃO LUIS DO CURU, CEARÁ				DISCIPLINA:
FASE:	PROJETO EXECUTIVO - 1ª ETAPA				ARQ
TÍTULO:	PROJETO DE ARQUITETURA (CORTES E DETALHE (CERCA))				ESCALA:
	COMO INDICADO				

ASSINATURAS	
PROPRIETÁRIO	RESPONSÁVEL TÉCNICO


QUADRO TÉCNICO	
COORDENADOR:	ROBERTO BRÍGIDO CAUCREA: A248366-1
PRODUCT OWNER:	CÁSSIO DUTRA CAUCREA: A156891-4
TECH LEADER:	LUANA NUNES CAUCREA: A292060-3
RESP. TÉCNICO:	CÁSSIO DUTRA CAUCREA: A156891-4
DESENHISTA:	GIZELY SANTOS CAUCREA: A236760-2




FOLHA: 03 / 06
ARQUIVO: PEX_ARQ_CRS_ARQ_R0

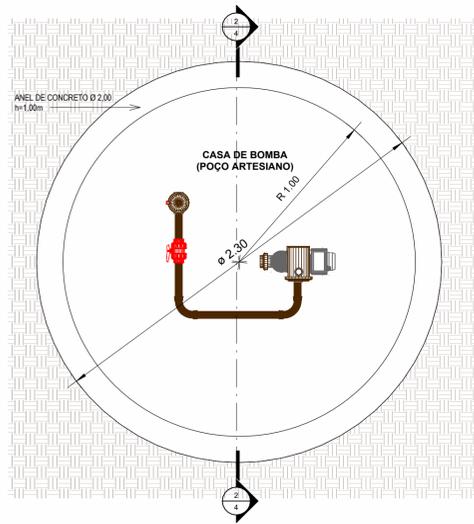


1 | PLANTA BAIXA - CASA DE BOMBA
1 : 20

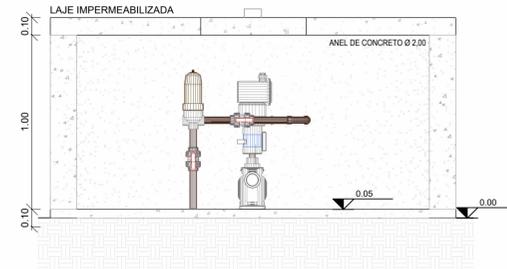


2 | CORTE EE - CASA DE BOMBA
1 : 20

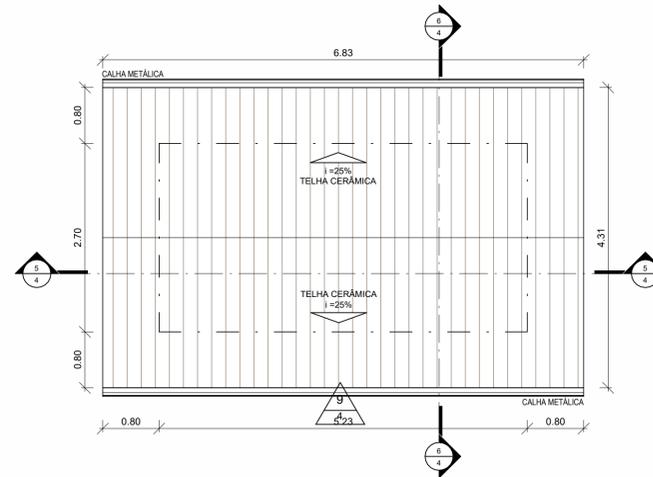


3 | COBERTA - GUARITA
1 : 50

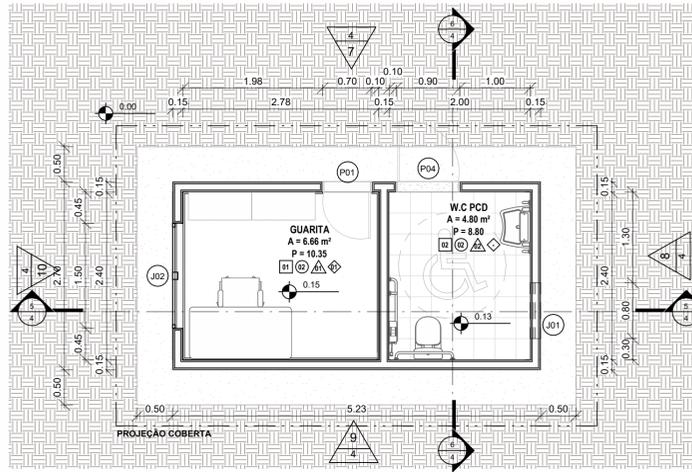


4 | PLANTA BAIXA - GUARITA
1 : 50

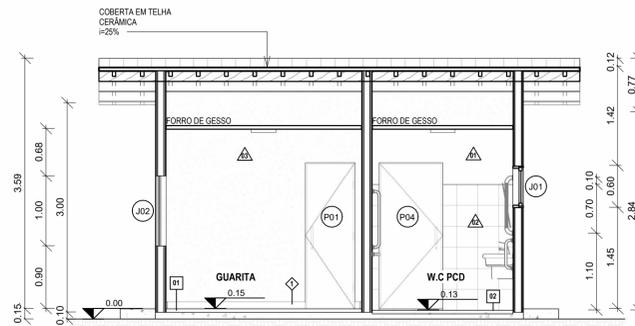


5 | CORTE CC - GUARITA
1 : 50

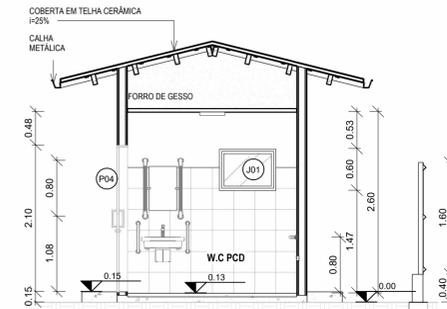


6 | CORTE DD - GUARITA
1 : 50

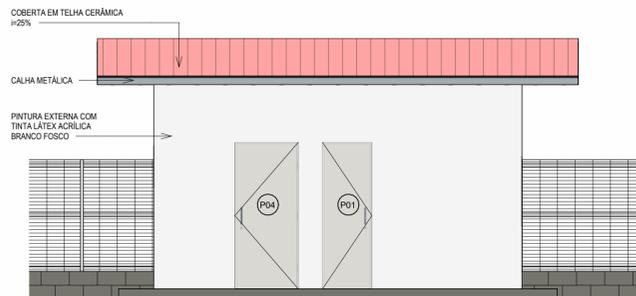


7 | FACHADA FRONTAL - GUARITA
1 : 50

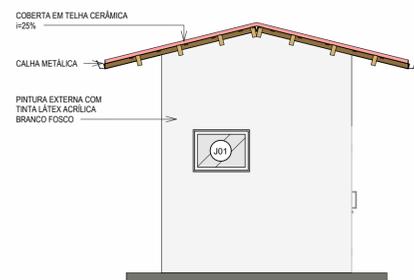

8 | FACHADA LATERAL ESQ.
1 : 50

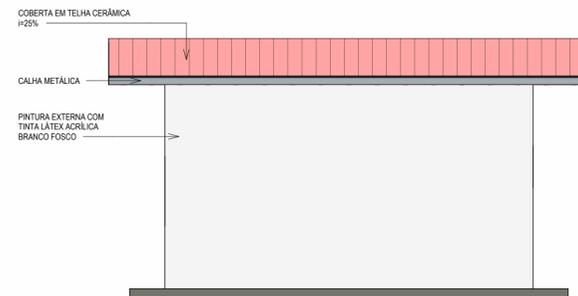

9 | FACHADA POSTERIOR - GUARITA
1 : 50

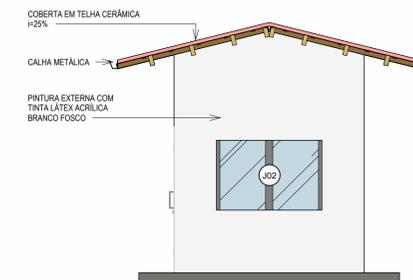

10 | FACHADA LATERAL DIR.
1 : 50

QUADRO DE REVESTIMENTO DE PISO			
CÓD.	DESCRIÇÃO	ÁREA (m²)	
01	PISO CIMENTADO	15,59	
02	REV. CERÂMICO ACETINADO BRANCO 30x30cm, REJUNTE CIMENTICO COR BRANCA	4,80	
QUADRO DE REVESTIMENTO DE FORRO			
CÓD.	DESCRIÇÃO	ÁREA	
1	TEXTURA ACRILICA NA COR BRANCA		
2	FORRO DE GESSO ACARTONADO, ESTRUTURADO, EMASSADO E PINTURA LÁTEX ACRILICA FOSCA BRANCO GELCO		
QUADRO DE REVESTIMENTO DE PAREDE			
CÓD.	DESCRIÇÃO	ÁREA	
01	PINTURA INTERNA COM TINTA LÁTEX ACRILICA BRANCO FOSCO	6,54 m²	
02	REV. CERÂMICO ACETINADO BRANCO 30x30cm, REJUNTE CIMENTICO COR BRANCA	14,04 m²	
03	PINTURA EXTERNA COM TINTA LÁTEX ACRILICA BRANCO FOSCO	45,12 m²	
QUADRO DE RODAPÉS			
CÓD.	DESCRIÇÃO	ÁREA	
1	RODAPÉ EM POLIESTIRENO BRANCO		
QUADRO DE PORTAS			
CÓD.	DIMENSÕES (m)	DESCRIÇÃO	QNT.
	LARGURA ALTURA		
P01	0,70 2,10	PORTA TIPO LAMBRI NA COR BRANCA - 1 FOLHA	1
P02	0,80 2,50	PORTÃO GRADE NA COR BRANCA - 1 FOLHA	1
P04	0,90 2,10	PORTA TIPO LAMBRI NA COR BRANCA - 1 FOLHA	1
P05	5,00 2,10	PORTÃO NA COR VERDE - 1 FOLHA	1
QUADRO DE JANELAS			
CÓD.	DIMENSÕES (m)	DESCRIÇÃO	QNT.
	LARGURA ALTURA PEITORIL		
J01	0,80 0,60 1,60	JANELAMAXIM-AR COM ESTRUTURA METÁLICA - 1 FOLHA	1
J02	1,50 1,00 1,05	JANELA DE CORRER COM ESTRUTURA METÁLICA E VIDRO	1
TABELA DE ACESSÓRIOS, LOUÇAS E METAIS			
CÓD.	DESCRIÇÃO	QTD.	
A01	BARRA DE APOIO INOX 40 cm	4	
A02	BARRA DE APOIO INOX 80 cm	3	
A03	DISPENSER PARA PAPEL HIGIÊNICO	1	
A04	ESPELHO CRISTAL INCLINÁVEL (50x80 cm)	1	
A05	BOTOEIRA DE ALARME DE EMERGENCIA	1	
L01	CUBA DE LOUÇA BRANCA COM COLLUNA SUSPENSAS	1	
L02	BACIA SANITÁRIA DE LOUÇA	1	
M03	DUCHA HIGIÊNICA ACABAMENTO CROMADO	1	
M04	TORNEIRA DE MESA ACIONAMENTO DE ALAVANCA ACABAMENTO CROMADO	1	

QUADRO DE REVISÃO					
REV.	DATA	DESCRIÇÃO	EMISSION	VERIFICAÇÃO	APROVAÇÃO

DADOS	
CLIENTE:	CORES VALE
OBJETO:	CENTRO MUNICIPAL DE RESÍDUOS SÓLIDOS
ARTIST:	
ENDEREÇO:	SÃO LUIS DO CURU, CEARÁ
DISCIPLINA:	ARQ
FASE:	PROJETO EXECUTIVO - 1ª ETAPA
ESCALA:	
TÍTULO:	PROJETO DE ARQUITETURA PLANTA BAIXA, CORTES E FACHADAS (CASA DE BOMBA E GUARITA)
COMO INDICADO	


ASSINATURAS	
PROPRIETÁRIO	RESPONSÁVEL TÉCNICO

QUADRO TÉCNICO	
COORDENADOR:	ROBERTO BRIGIDO CAUCEIA: A248366-1
PRODUCT OWNER:	CASSIO DUTRA CAUCEIA: A156891-4
TECH LEADER:	LUANA NUNES CAUCEIA: A292060-3
RESP. TÉCNICO:	CASSIO DUTRA CAUCEIA: A156891-4
DESENHISTA:	GIZELY SANTOS CAUCEIA: A236760-2




FOLHA: 04 / 06


ARQUIVO: PEX_ARQ_CRS_ARQ_R0

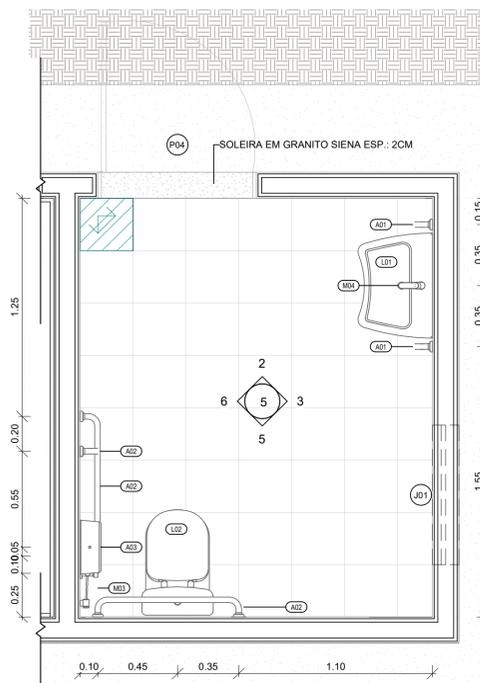


1 | PLANTA BAIXA - WC PCD
1:20

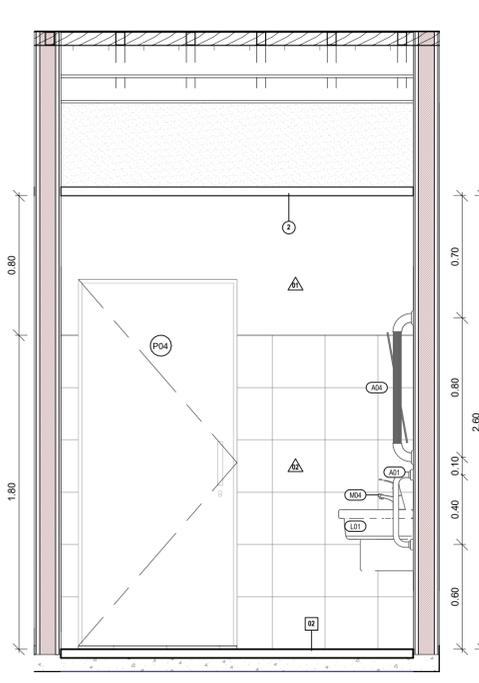


2 | VISTA 01 - W.C. PCD
1:20

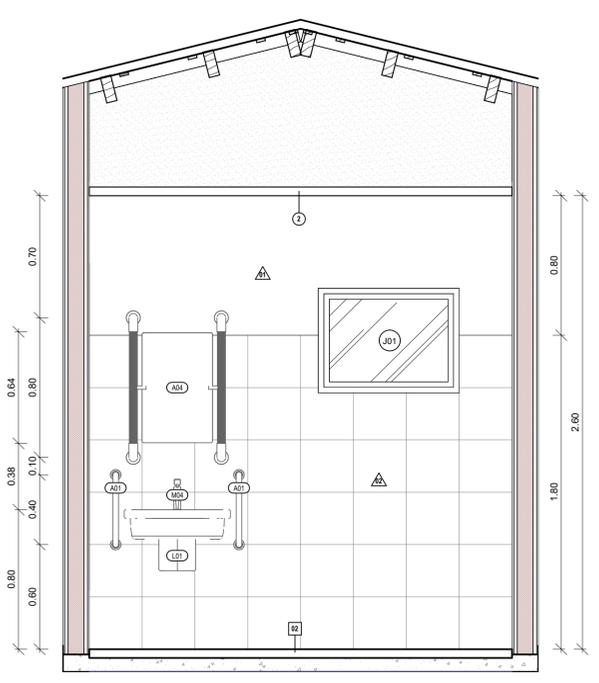


3 | VISTA 02 - W.C. PCD
1:20

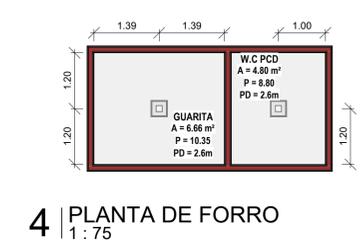


4 | PLANTA DE FORRO
1:75

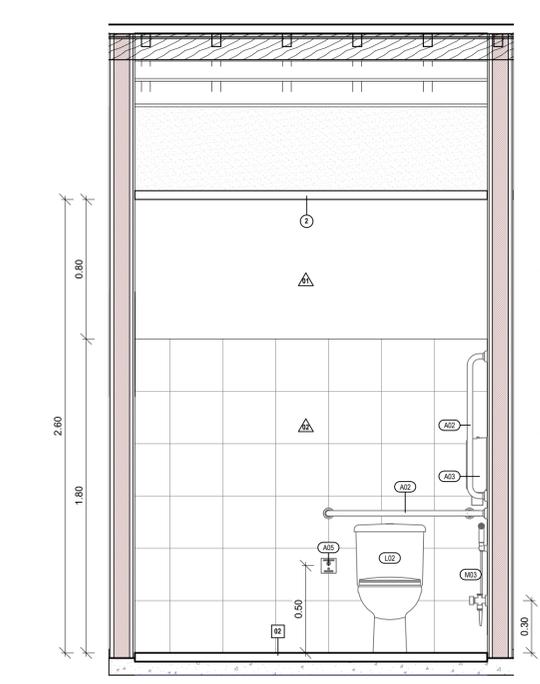

5 | VISTA 03 - W.C. PCD
1:20

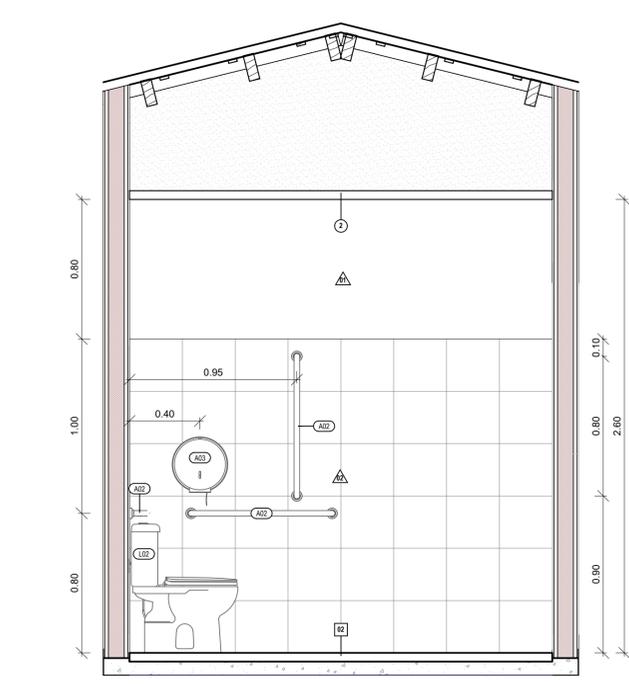

6 | VISTA 04 - W.C. PCD
1:20

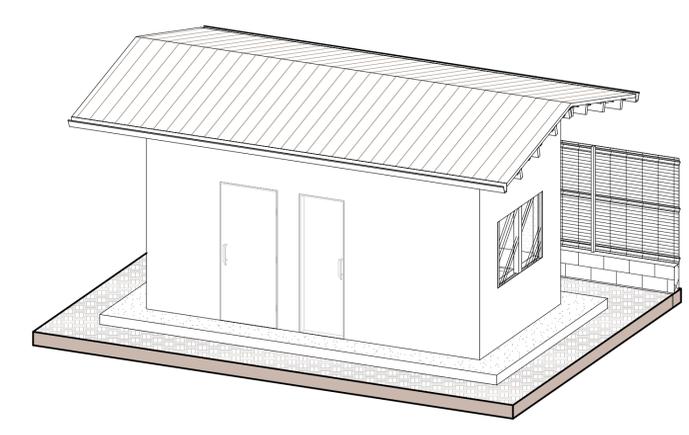

7 | PERSPECTIVA GUARITA

QUADRO DE REVESTIMENTO DE PISO		
CÓD.	DESCRIÇÃO	ÁREA (m²)
01	PISO CIMENTADO	15.59
02	REV. CERÂMICO ACETINADO BRANCO 30x30cm, REJUNTE CIMENTICIO COR BRANCA	4.80

QUADRO DE REVESTIMENTO DE FORRO		
CÓD.	DESCRIÇÃO	ÁREA
1	TEXTURA ACRILICA NA COR BRANCA	
2	FORRO DE GESSO ACARTONADO, ESTRUTURADO, EMASSADO E PINTURA LÁTEX ACRILICA FOSCA BRANCO GELO	

QUADRO DE REVESTIMENTO DE PAREDE		
CÓD.	DESCRIÇÃO	ÁREA
01	PINTURA INTERNA COM TINTA LÁTEX ACRILICA BRANCO FOSCO	6.54 m²
02	REV. CERÂMICO ACETINADO BRANCO 30x30cm, REJUNTE CIMENTICIO COR BRANCA	14.04 m²
03	PINTURA EXTERNA COM TINTA LÁTEX ACRILICA BRANCO FOSCO	45.12 m²

QUADRO DE RODAPÉS		
CÓD.	DESCRIÇÃO	QNT.
1	RODAPÉ EM POLIESTIRENO BRANCO	1

QUADRO DE PORTAS			
CÓD.	DIMENSÕES (m)	DESCRIÇÃO	QNT.
P01	0.70 2.10	PORTA TIPO LAMBRI NA COR BRANCA - 1 FOLHA	1
P02	0.80 2.50	PORTÃO GRADE NA COR BRANCA - 1 FOLHA	1
P04	0.90 2.10	PORTA TIPO LAMBRI NA COR BRANCA - 1 FOLHA	1
P05	5.00 2.10	PORTÃO NA COR VERDE - 1 FOLHA	1

QUADRO DE JANELAS			
CÓD.	DIMENSÕES (m)	DESCRIÇÃO	QNT.
J01	0.80 0.60 1.60	JANELAMAXIM-AR COM ESTRUTURA METÁLICA - 1 FOLHA	1
J02	1.50 1.00 1.05	JANELA DE CORRER COM ESTRUTURA METÁLICA E VIDRO	1

TABELA DE ACESSÓRIOS, LOUÇAS E METAIS		
CÓD.	DESCRIÇÃO	QTD.
A01	BARRA DE APOIO INOX 40 cm	4
A02	BARRA DE APOIO INOX 80 cm	3
A03	DISPENSER PARA PAPEL HIGIÊNICO	1
A04	ESPELHO CRISTAL INCLINÁVEL (50x80 cm)	1
A05	BIOTOCERA DE ALARME DE EMERGENCIA	1
L01	CUISA DE LOUÇA BRANCA COM COLLINA SUSPensa	1
L02	BACIA SANITÁRIA DE LOUÇA	1
M03	DUCHA HIGIÊNICA ACABAMENTO CROMADO	1
M04	TORNEIRA DE MESA ACIONAMENTO DE ALAVANCA ACABAMENTO CROMADO	1

SIMBOLOGIA DE ILUMINAÇÃO	
	LUMINÁRIA QUADRADA DE SOBREPOR, CORPO EM ALUMÍNIO BRANCO BRILHANTE E DIFUSOR TRANSLÚCIDO LEITOSO, LED 12W, TEMPERATURA DE COR DA LÂMPADA 4000K - FIXADA NO FORRO DE GESSO ACARTONADO

QUADRO DE REVISÃO					
REV.	DATA	DESCRIÇÃO	EMISSÃO	VERIFICAÇÃO	APROVAÇÃO

DADOS						
CLIENTE:	CORES VALE					
OBJETO:	CENTRO MUNICIPAL DE RESÍDUOS SÓLIDOS				ARQUITETO:	
ENDEREÇO:	SÃO LUIS DO CURU, CEARÁ				DISCIPLINA:	ARQ
FASE:	PROJETO EXECUTIVO - 1ª ETAPA				ESCALA:	COMO INDICADO
TÍTULO:	PROJETO DE ARQUITETURA AMPLIAÇÕES E DETALHES (GUARITA)					


ASSINATURAS	
_____ PROPRIETÁRIO	_____ RESPONSÁVEL TÉCNICO

QUADRO TÉCNICO	
COORDENADOR:	ROBERTO BRIGIDO CAUREA: A248366-1
PRODUCT OWNER:	CASSIO DUTRA CAUREA: A156891-4
TECH LEADER:	LUANA NUNES CAUREA: A292060-3
RESP. TÉCNICO:	CASSIO DUTRA CAUREA: A156891-4
DESENHISTA:	GIZELY SANTOS CAUREA: A236760-2

CORES VALE

ARRAIA
ARQUITETURA E URBANISMO

FOLHA:	05 / 06
ARQUIVO:	PEX_ARQ_CRS_ARQ_R0

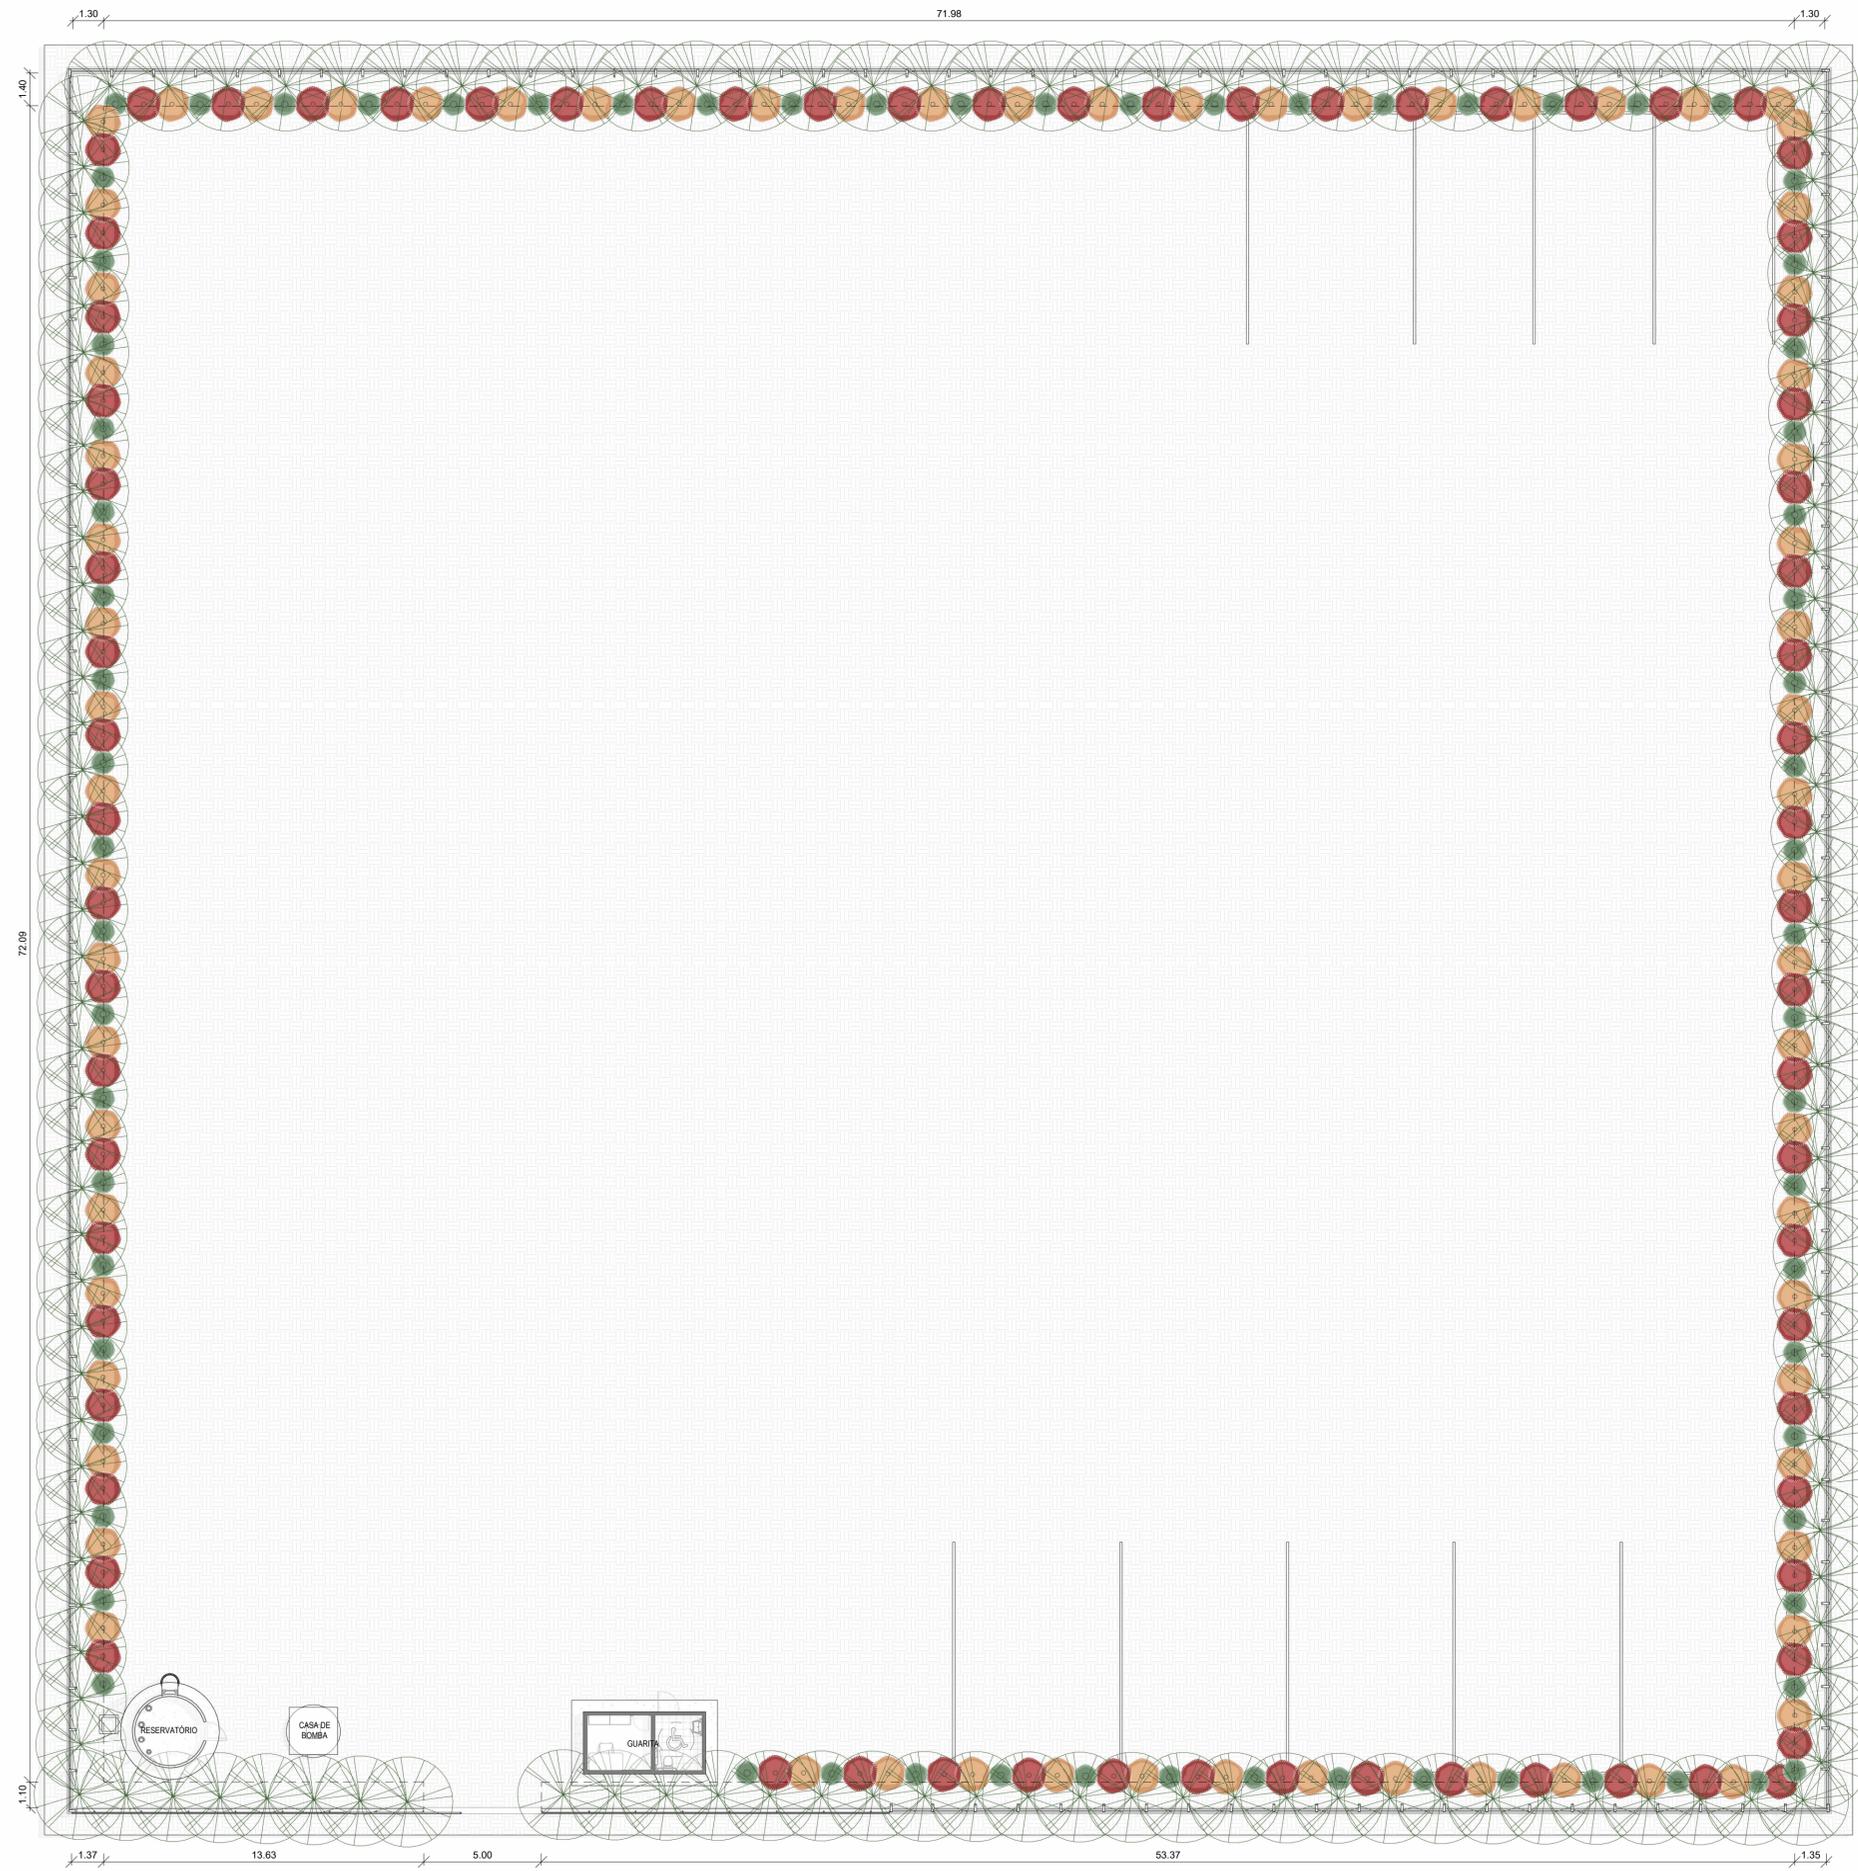


1 | PLANTA BAIXA - VEGETAÇÃO
1:150

VEGETAÇÃO - TABELA GERAL

QTD.	DESCRIÇÃO	NOME DA ESPÉCIE	PORTE	ORIGEM	LUZ	REGA
Arbustivas						
72	Arbustiva - Clúsia	Clusia fluminensis	Pequeno a médio	América do Sul	Sol pleno	Moderada
72	Arbustiva - Hibisco-anão	Hibiscus rosa-sinensis	Pequeno a médio	Ásia Tropical	Sol pleno e meia sombra	Regular
71	Arbustiva - Lantana	Lantana camara	Pequeno a médio	América Central e do Sul	Sol pleno	Moderada
215						
Arbóreas						
135	Arbórea - Cipreste-italiano	Cupressus sempervirens	Grande	Sul da Europa	Sol pleno	Moderada
135						
350						

LEGENDA DE VEGETAÇÃO	
	CLUSIA FLUMINENSIS - CLÚSIA
	HIBISCUS ROSA-SINENSIS - HIBISCO-ANÃO
	LANTANA CAMARA - LANTANA
	CUPRESSUS SEMPERVIRENS - CIPRESTE-ITALIANO

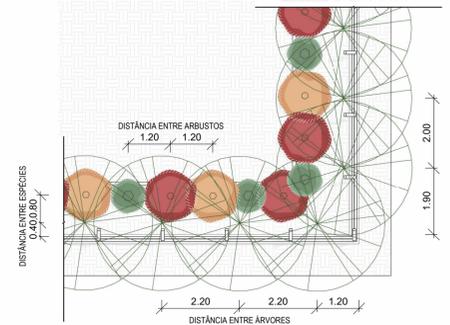

DISTÂNCIA ENTRE VEGETAÇÕES

REV.	DATA	DESCRIÇÃO	EMIÇÃO	VERIFICAÇÃO	APROVAÇÃO

DADOS

CLIENTE: **CORES VALE**

OBJETO: CENTRO MUNICIPAL DE RESÍDUOS SÓLIDOS

ENDEREÇO: SÃO LUIS DO CURU, CEARÁ

FASE: PROJETO EXECUTIVO - 1ª ETAPA

TÍTULO: PROJETO DE ARQUITETURA PLANTA DE VEGETAÇÃO

DISCIPLINA: **ARQ**

ESCALA: 1/150

ASSINATURAS

PROPRIETÁRIO _____

RESPONSÁVEL TÉCNICO _____

QUADRO TÉCNICO	
COORDENADOR: ROBERTO BRIGIDO	CAU/CREA: A248366-1
PRODUCT OWNER: CÁSSIO DUTRA	CAU/CREA: A156891-4
TECH LEADER: LUANA NUNES	CAU/CREA: A292060-3
RESP. TÉCNICO: CÁSSIO DUTRA	CAU/CREA: A156891-4
DESENHISTA: GIZELY SANTOS	CAU/CREA: A236760-2



FOLHA: 06 / 06

ARQUIVO: PEX_ARQ_CRS_ARQ_R0